




MIRATOHET
RAKIP SULI

KRYETAR

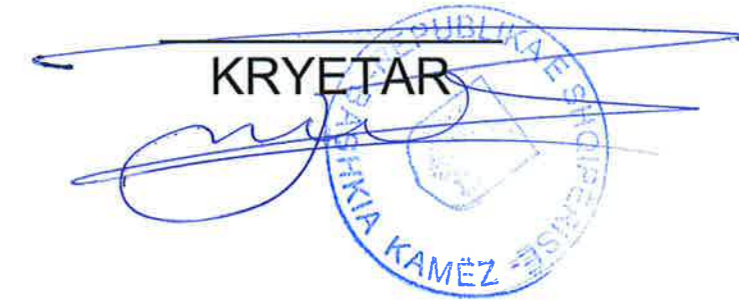

Hartimi i projekt idese per objektin : Ndertim I parkimit me 1 kat nentoke,
objekti 3 kate te bashkise Kamez dhe rehabilitimi sheshit “

PROJEKT IDE ARKITEKTONIKE


PUNOI: "ZENIT&CO" SH.P.K
ADMINISTRATOR
ARQIJE PERI



GRUPI I MARRJES NE DOREZIM: ARK. INIADA GJINI
ARK. DOLANTINA XHAKROSA
ING. EGLANTINA DISHA
ING. RAMADAN HYSA
ING. HAJREDIN MURGU



RILEVIMI TOPOGRAFIK DHE FOTOT TE GJENDJES EKZISTUESE

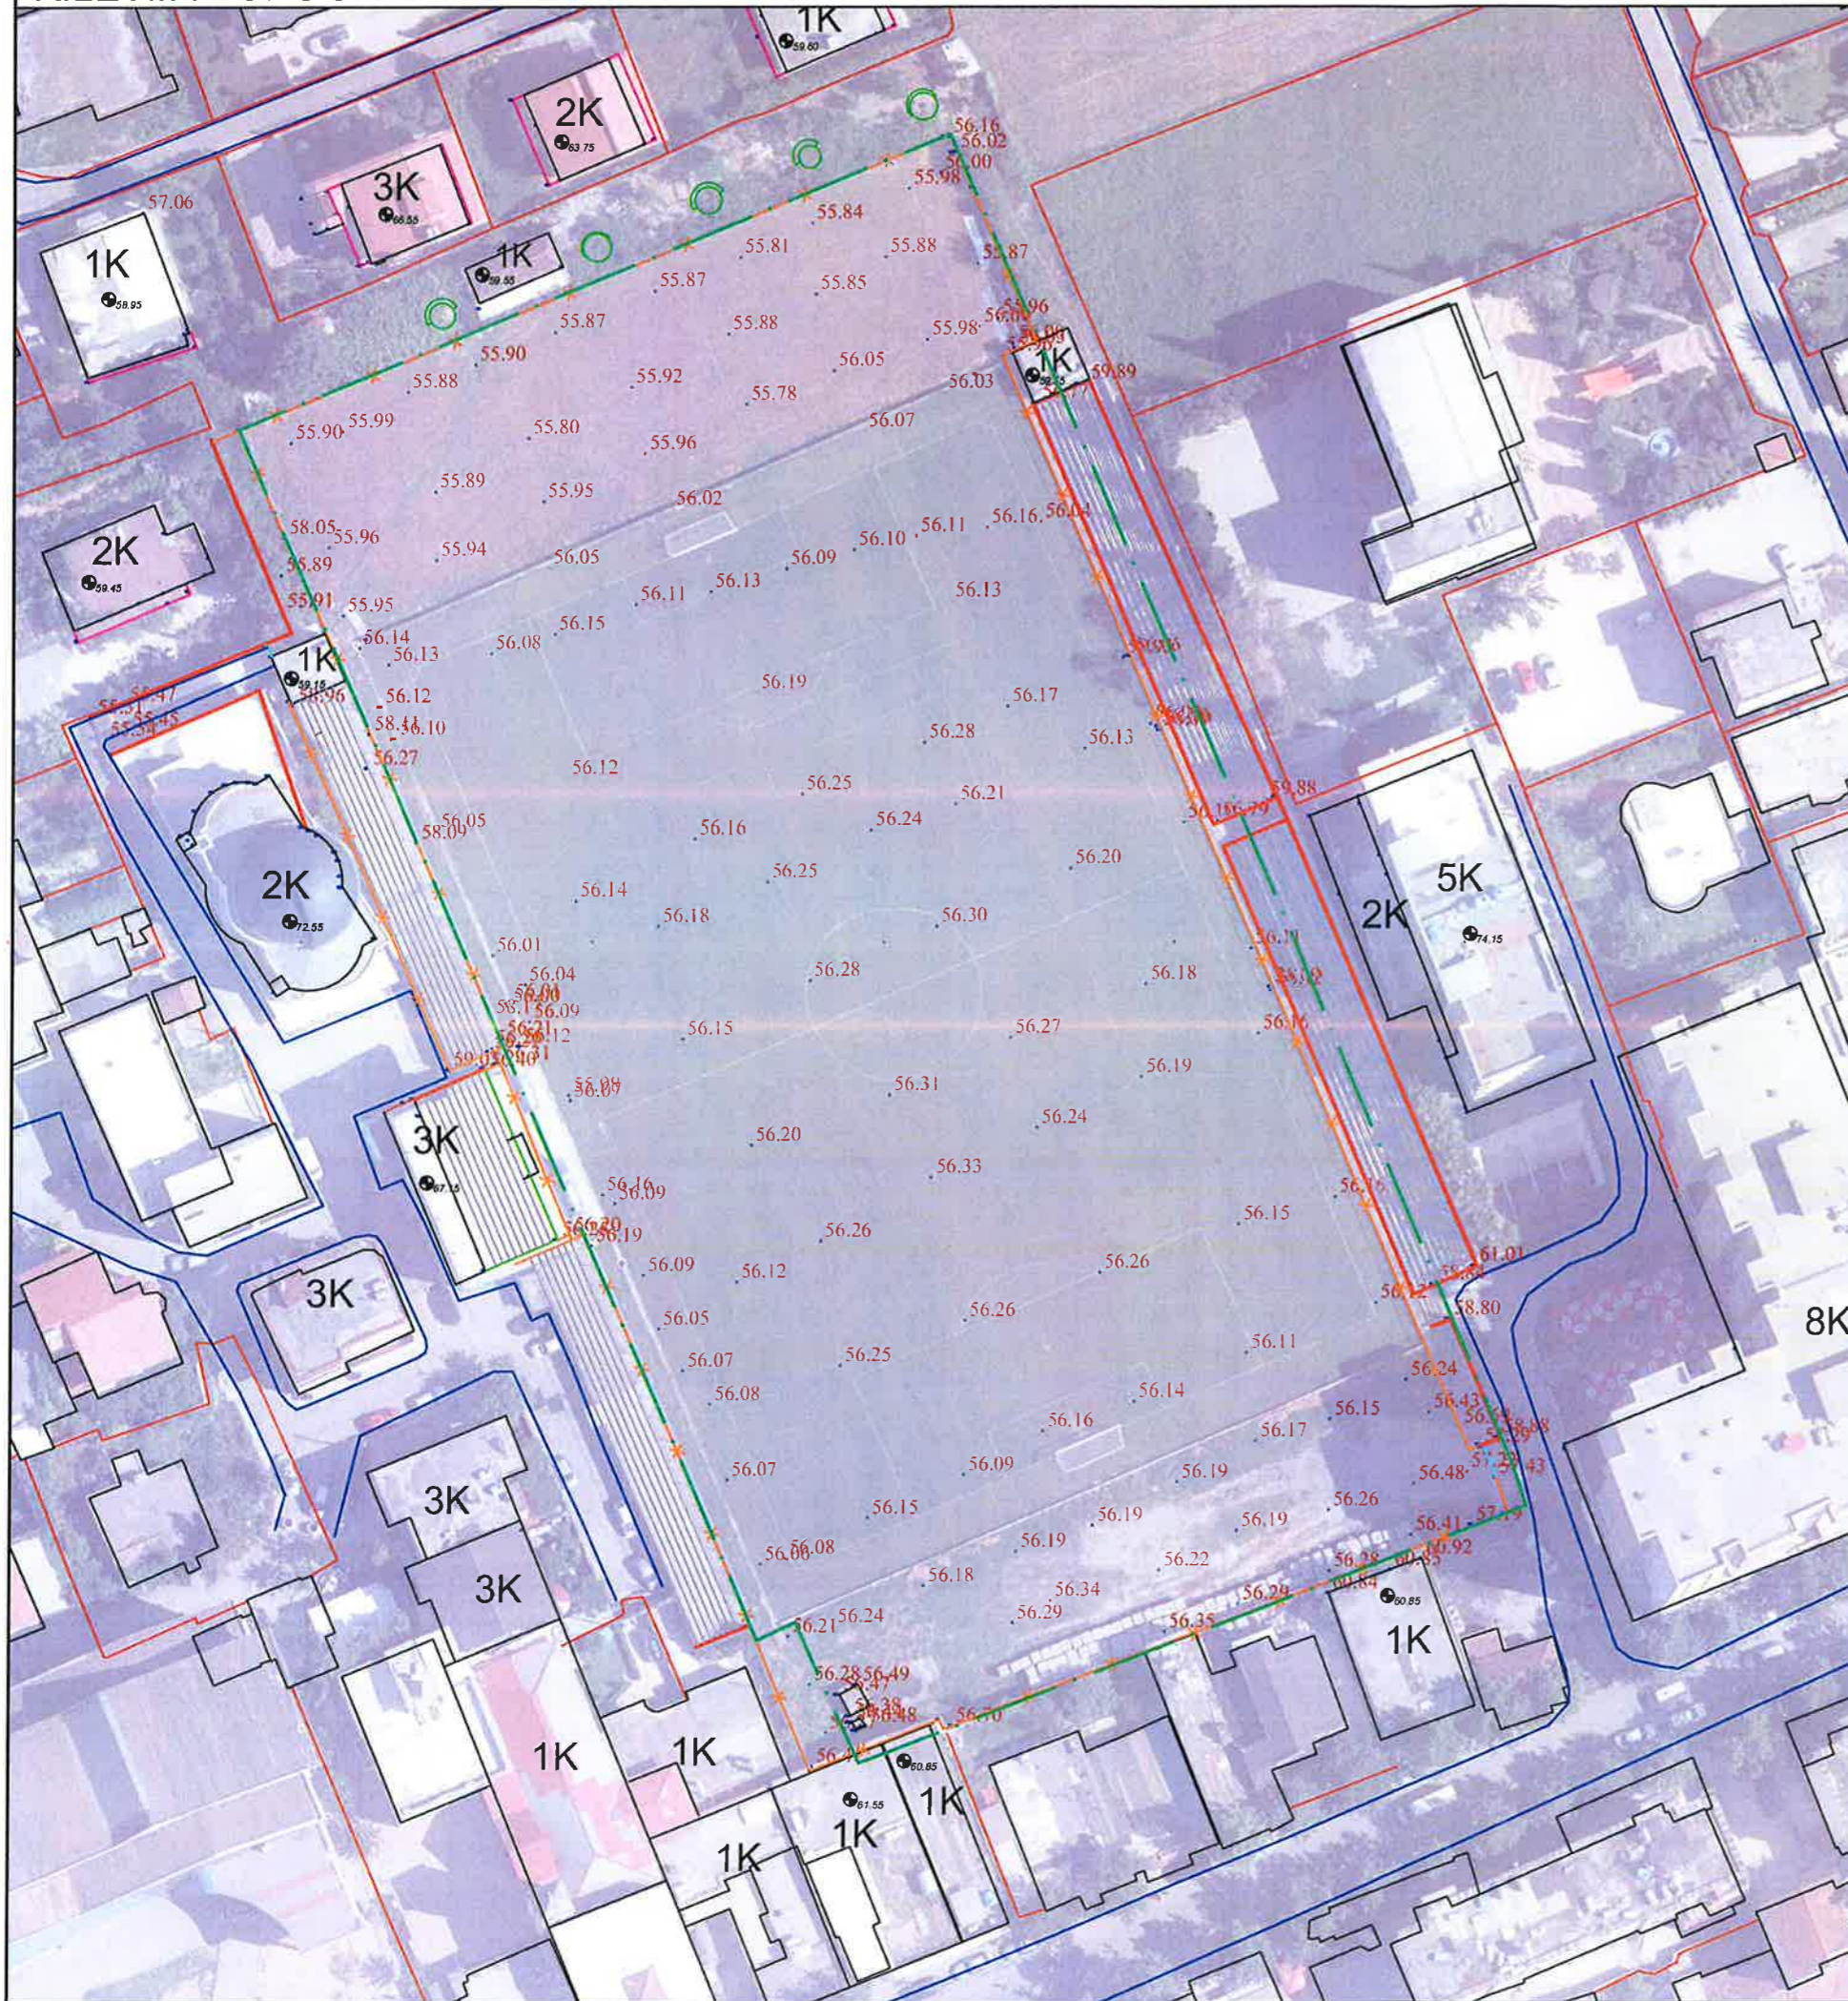

POROSITESI



BASHKIA KAMEZ

AUTORITETI KONTRAKTOR

**BASHKIA KAMEZ
KRYETAR
RAKIP SULI**

SHENIME

OBJEKTI
Hartimi i projekt idese per objektin : Ndertim i parkimit me 1 kat nentoke ,objekti 3 kale te Bashkise Kamez dhe rehabilitimi sheshit.

POZICIONIMI
BASHKIA KAMEZ

FAZA E PROJEKTTIT
PROJEKT IDE

GRUPI I PROJEKTTIMIT


Ark Raimonda MYNDILLARI
Ark. Enea MANOKU
Inxh.Ndert.Rexhep TARBA
Inxh.Hidro. Merita MENGRI
Inxh.Elek.Spiro PLEQI
Inxh. Mek. Arqile PERI
Inxh. Gjeo.Yzeir MIRAKU
Inxh.Gjeodet.Lolzim VRAPU



EMERTIMI I FLETES
RILEVIMI TOPOGRAFIK DHE FOTO TE GJENDJES EKZISTUESE

SH 1:300	NR.FLETES
2024	A-01

PLANI I PERGJITHSHEM

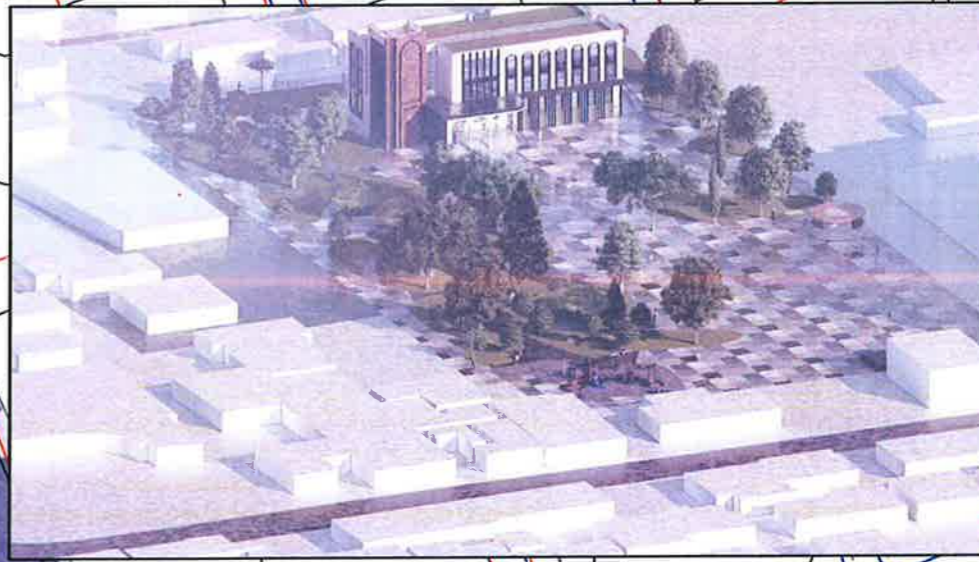

POROSITESI



BASHKIA KAMEZ

AUTORITETI KONTRAKTOR

**BASHKIA KAMEZ
KRYETAR
RAKIP SULI**

SHENIME

OBJEKTI
Hartimi i projekt idesa per objektin : Ndertim i parkimit me 1 kat nentoke ,objkti 3 kate te Bashkise Kamez dhe rehabilitimi sheshit.

POZICIONIMI
BASHKIA KAMEZ

FAZA E PROJEKTTIT
PROJEKT IDE

GRUPI I PROJEKTIMIT

- Ark. Raimonda MYNDILLARI
- Ark. Enea MANOKU
- Inxh. Ndert. Rexhep TARBA
- Inxh. Hidro. Merita MENGRI
- Inxh. Elek. Spiro PLEQI
- Inxh. Mek. Arqile PERI
- Inxh. Gjeo. Yzeir MIRAKA
- Inxh. Gjeodet. Lulzim VRAPI




EMERTIMI I FLETES
PLANI I PERGJITHSHEM

SH 1:300	NR.FLETES
2024	A-02

PLANVENDOSJA E OBJEKTIT PER PROJEKT IDE: "Hartimi i projekt idese per objektin : Ndertim I parkimit me 1 kat nentoke, objekti 3 kate te bashkise Kamez dhe rehabilitimi sheshit", NE ZONEN KADASTRALE 2066, NR. PASURIE 92/116, ME PRONAR DHE ZHVILLUES, BASHKIA KAMËZ .

SHK. 1:500

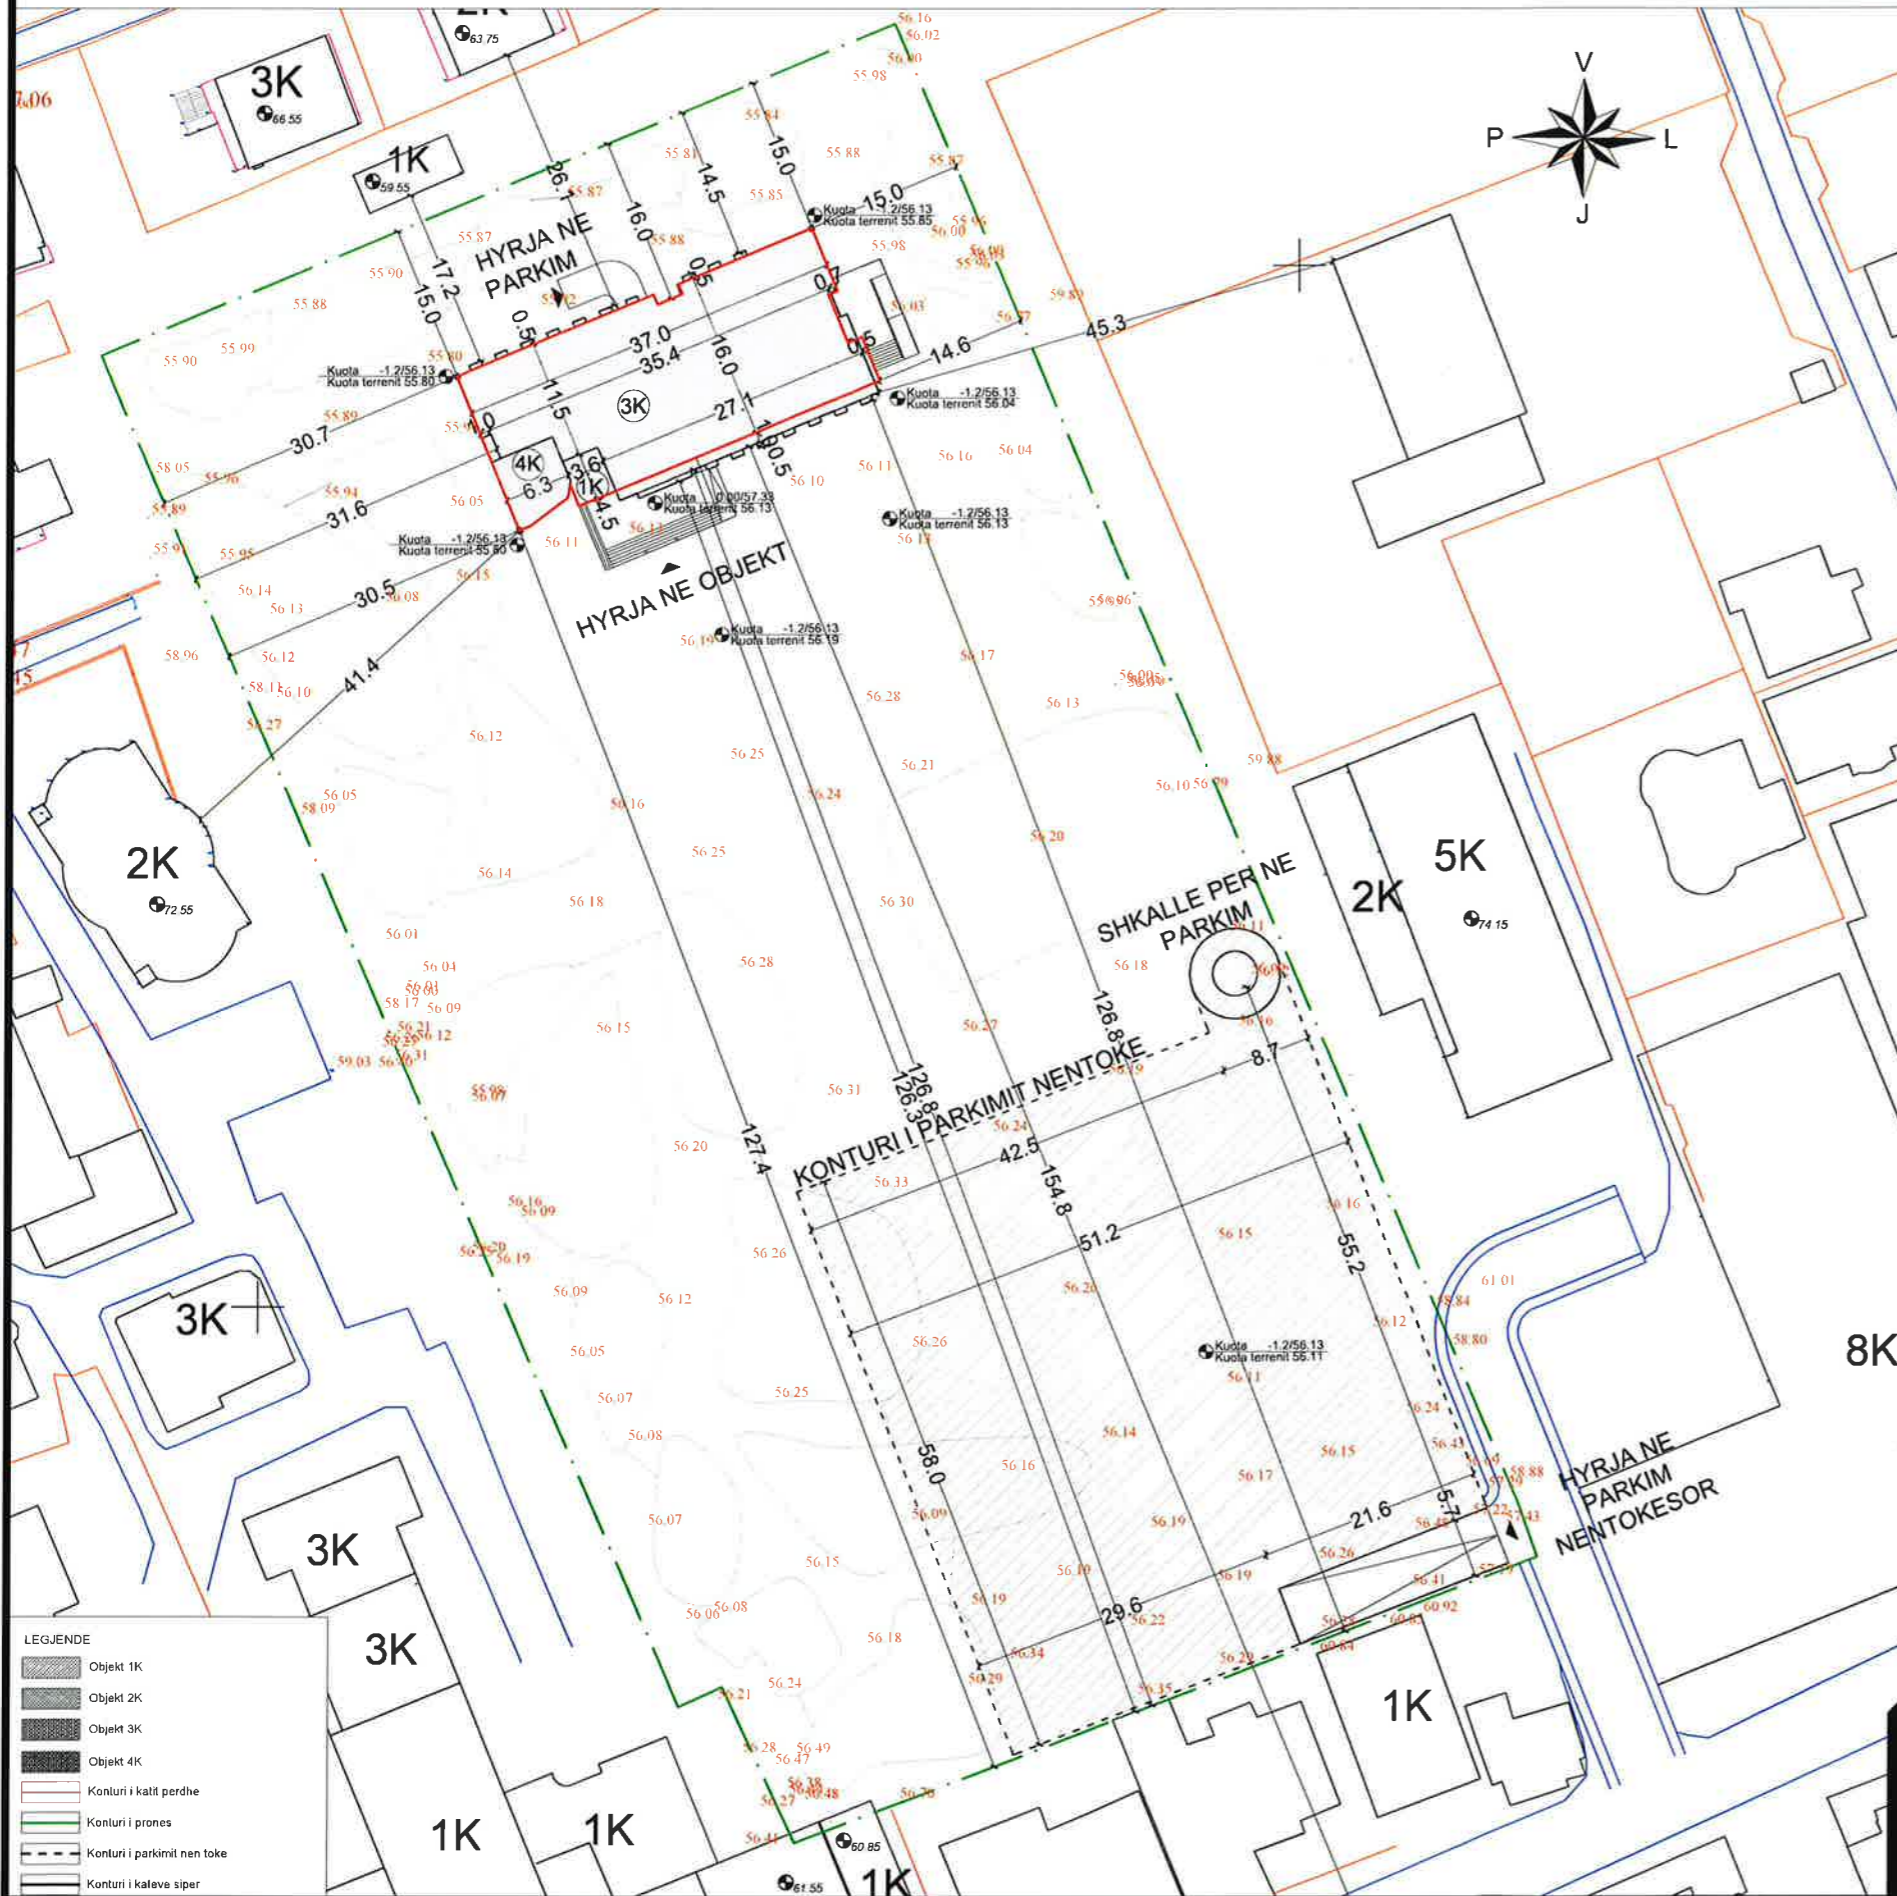

LEGJENDE

- Objekt 1K
- Objekt 2K
- Objekt 3K
- Objekt 4K
- Konturi i kati perdhe
- Konturi i prones
- Konturi i parkimit nen toke
- Konturi i kateve sipër

TE DHENAT E PERGJITHSHME:

EMERTESIA E PUNIMEVE: "Hartimi i projekt idese per objektin : Ndertim I parkimit me 1 kat nentoke, objekti 3 kate te bashkise Kamez dhe rehabilitimi sheshit"

PASURIA: NR. 92/116, ZONA KADASTRALE 2066,

LOJI I STRUKTURES: STRUKTURE 4 KAT - N. AM. SH. R. H. L. L. D. H. V. M. R. U. M. R. U. D. A.

PRONARI: Bashkia Kamez

ZHVILLUESI: Bashkia Kamez

ADRESA E PASURISE: KAMEZ

KODI I NJESISE STRUKTURE: KZ_UB_AR3_14/315

KODI I PËRDORIMIT SIPAS PLANIT: (PPV) PU (PDA) JO

TREGUESIT E ZHVILLIMIT TE PROPOZUAR:

SIPERFAQJA TOTALE E PASURISE S 13000 m²

SIPERFAQJA E PRONES E MARRE NE STUDIM S 13000 m²

SIPERFAQJA TOTALE E PASURISE BRENDA PVP S 13000 m²

SIPERFAQJA E TOKES SE ZENE NGA STRUKTURA S 583.4 m²

SIPERFAQJA E KATIT PERDHE TEKNIK S 583.4 m²

SIPERFAQJA E KATIT PODRUM S 220 m²

SIPERFAQJA E PARKIMIT NEN TOKE S 3000 m²

SIPERFAQJA TOTALE E NDIERTIMIT MBI TOKE S 1848 m²

LARTESIA E MESATARE E XOKOLATURES H 1m - 1.2m

LARTESIA E KATIT PERDHE H 4.50m

LARTESIA E KATIT -1 GODINES SE BASHKISE H 2.80m

LARTESIA E KATIT TE PARKIMIT NENTOKE H 4.6 m

LARTESIA E KATIT 1&2 dhe daljes ne trace H 3.50m

LARTESIA MAKSIMALE E STRUKTURES NGA NIVELI +0.00 H 16.01 m

NUMRI I KATEVE NEN TOKE 1 kat

NUMRI I KATEVE MBI TOKE 4 kat

NUMRI I VENDPARKIMEVE TE AUTOMJETEVE NEN TOKE 77 COPE

KOEFICENTI I SHFRITZIMIT TE TERRITORIT (583.4/13000 m²) 4.48 %

INTENSITETI I NDIERTIMIT (1848.6/13000 m²) 0.142 m²ndertese m²toke

TREGUESIT E DISTANCAVE

NE METRA	
V	13.00 m volumi 3K
L	14.60 m volumi 3K
J	126.80 m volumi 3K
P	30.50 volumi 4K
V	26.10 volumi 3K
L	45.30m volumi 3K
P	29.30m volumi 3K
P	41.30m volumi 3K
V	SK.1
L	SK.1
J	SK.4
P	SK.1

KONDISIONE TE OBJEKTIT:

HYRJA KRYESORE PER NE PRONE: NGA JUGU

HYRJA PER NE OBJEKT: NGA JUGU

KUFIZIMET:

VERI - -

LINDJE - 92/113

JUG - -

PERENDIM - 92/115



POZICIONI I PRONES NE ORTOFOTO SHK. 1:1250




POZICIONI I PRONES SIPAS HARTES SE ASHK-se SHK. 1:2500



TE DHENA MBI PROJEKTUESIN:

 REPUBLIKA E SHQIPERISE Adresa: Rruga Thoma Kavaja, Yshqirishit, Pallati Seksioni A, Shkalla 1, Ap. 25, Kati 5, Tirane. E-mail: zcnit06@tbc.com Cel: +355 68 24 76 431	EMERTESA E OBJEKTIT: "Hartimi i projekt idese per objektin : Ndertim I parkimit me 1 kat nentoke, objekti 3 kate te bashkise Kamez dhe rehabilitimi sheshit"	SIK - 1:500
	EMERTESA E FLETES: PLANVENDOSJA E STRUKTURES	dt. 16/02/2024
ZHVILLUESI: BASHKIA KAMEZ	PROJEKTOR:  Arta Raminonda Mydallitari	NR. LICENCE A. 0216/2

PLANIMETRIA E KATIT TE PARE

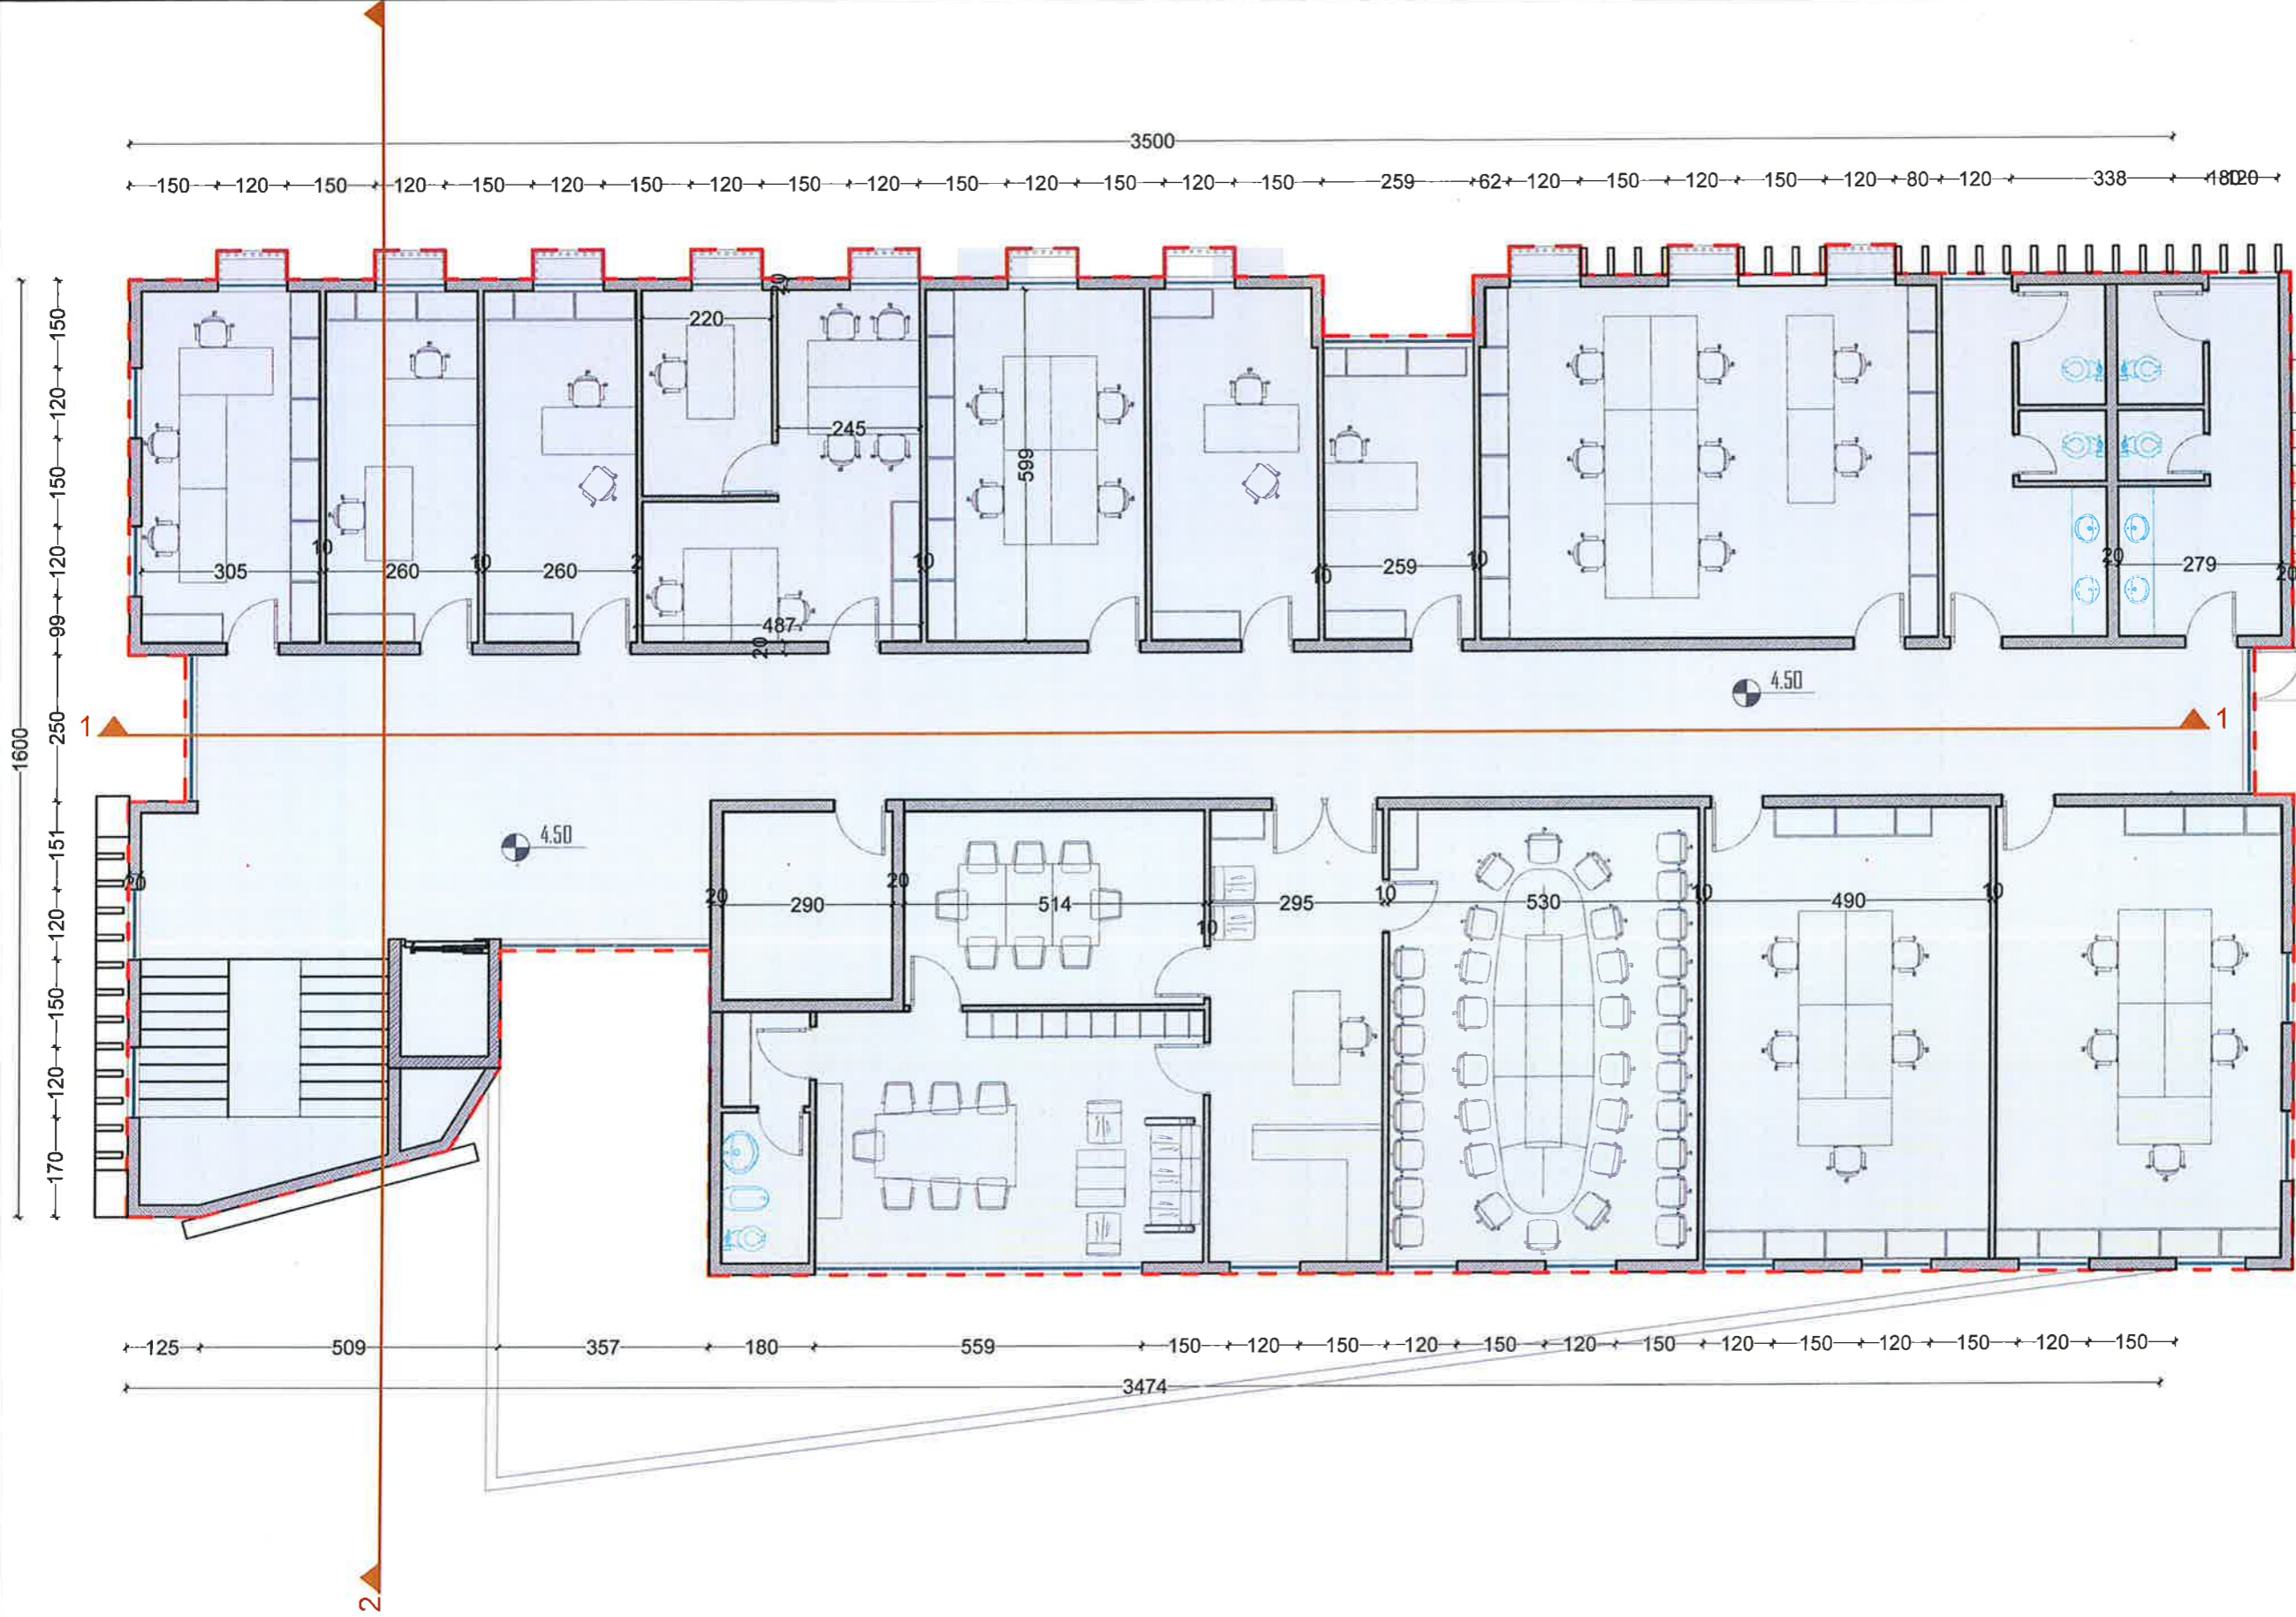

POROSITESI



BASHKIA KAMEZ

AUTORITETI KONTRAKTOR

**BASHKIA KAMEZ
KRYETAR
RAKIP SULI**

SHENIME

OBJEKTI

Hartimi i projekt idese per objektin : Ndertim i parkimit me 1 kat nentoke ,objekti 3 kate te Bashkise Kamez dhe rehabilitimi sheshit.

POZICIONIMI

BASHKIA KAMEZ

FAZA E PROJEKTIMIT

PROJEKT IDE

GRUPI I PROJEKTIMIT

- Ark.Raimonda MYNDILLARI
- Ark. Enea MANOKU
- Inxh.Ndert.Rexhep TARBA
- Inxh.Hidro. Merita MENGRI
- Inxh.Elek.Spiro PLEQI
- Inxh. Mek. Arqite PERI
- Inxh. Gjeo.Yzeir MIRAKA
- Inxh.Gjeodet.Lulzim VRAPI





EMERTIMI I FLETES


PLANIMETRIA E KATIT TE PARE

SH 1:300	NR.FLETES
2024	A-05

LEGJENDE

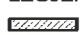-  Objekte
-  Konturi i prones

PLANIMETRIA E KATIT TE DYTE

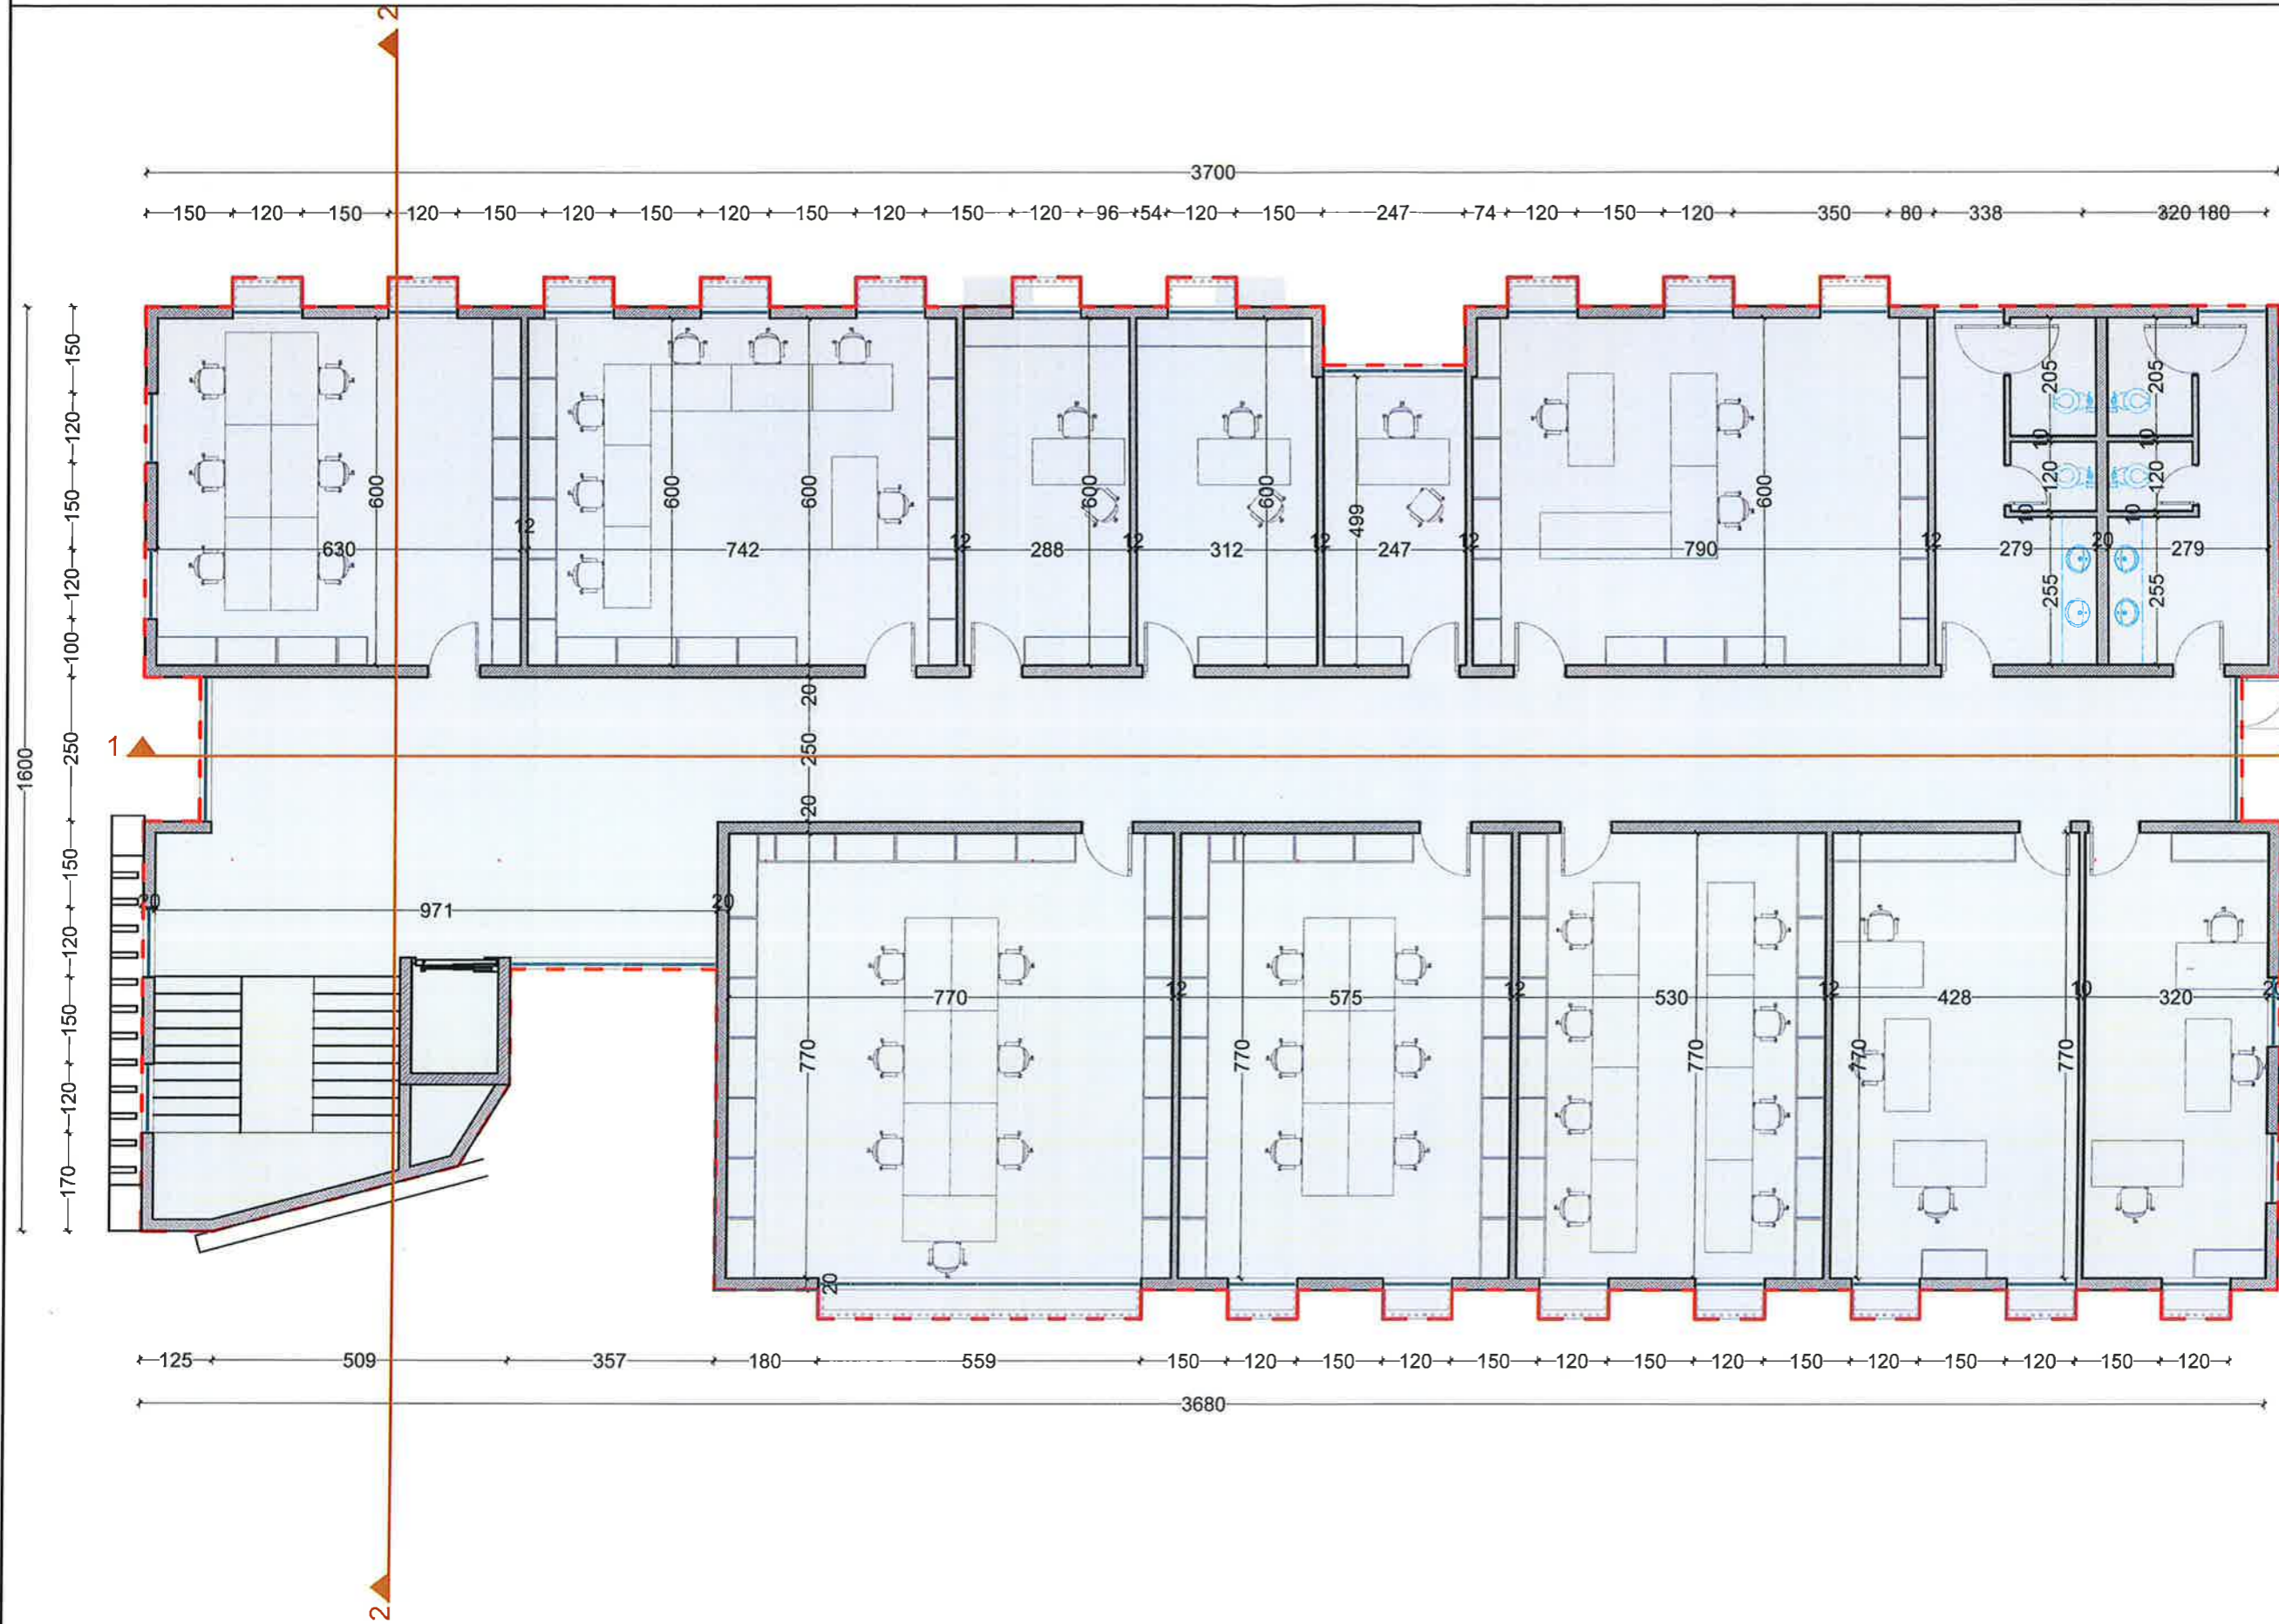

- LEGJENDE**
- Objekte
 - Konturi i prones

POROSITESI



BASHKIA KAMEZ

AUTORITETI KONTRAKTOR

**BASHKIA KAMEZ
KRYETAR
RAKIP SULI**

SHENIME

OBJEKTI

Hartimi i projekt idese per objektin : Ndertim i parkimit me 1 kat nentoke ,objekti 3 kate te Bashkise Kamez dhe rehabilitimi sheshit.

POZICIONIMI

BASHKIA KAMEZ

FAZA E PROJEKTTIT

PROJEKT IDE

GRUPI I PROJEKTIMIT


- Ark.Raimonda MYNDILLARI
- Ark. Enea MANOKU
- Inxh.Ndert.Rexhep TARBA
- Inxh.Hidro. Merita MENGRI
- Inxh.Elek.Spiro PLEQI
- Inxh. Mek. Arqile PERI
- Inxh. Gjeo. Yzeir MIRAKA
- Inxh. Gjeodet. Lulzim VRAPI

EMERTIMI I FLETES

PLANIMETRIA E KATIT TE DYTE

SH 1:300	NR.FLETES
2024	A-06

PLANIMETRIA E TARACES

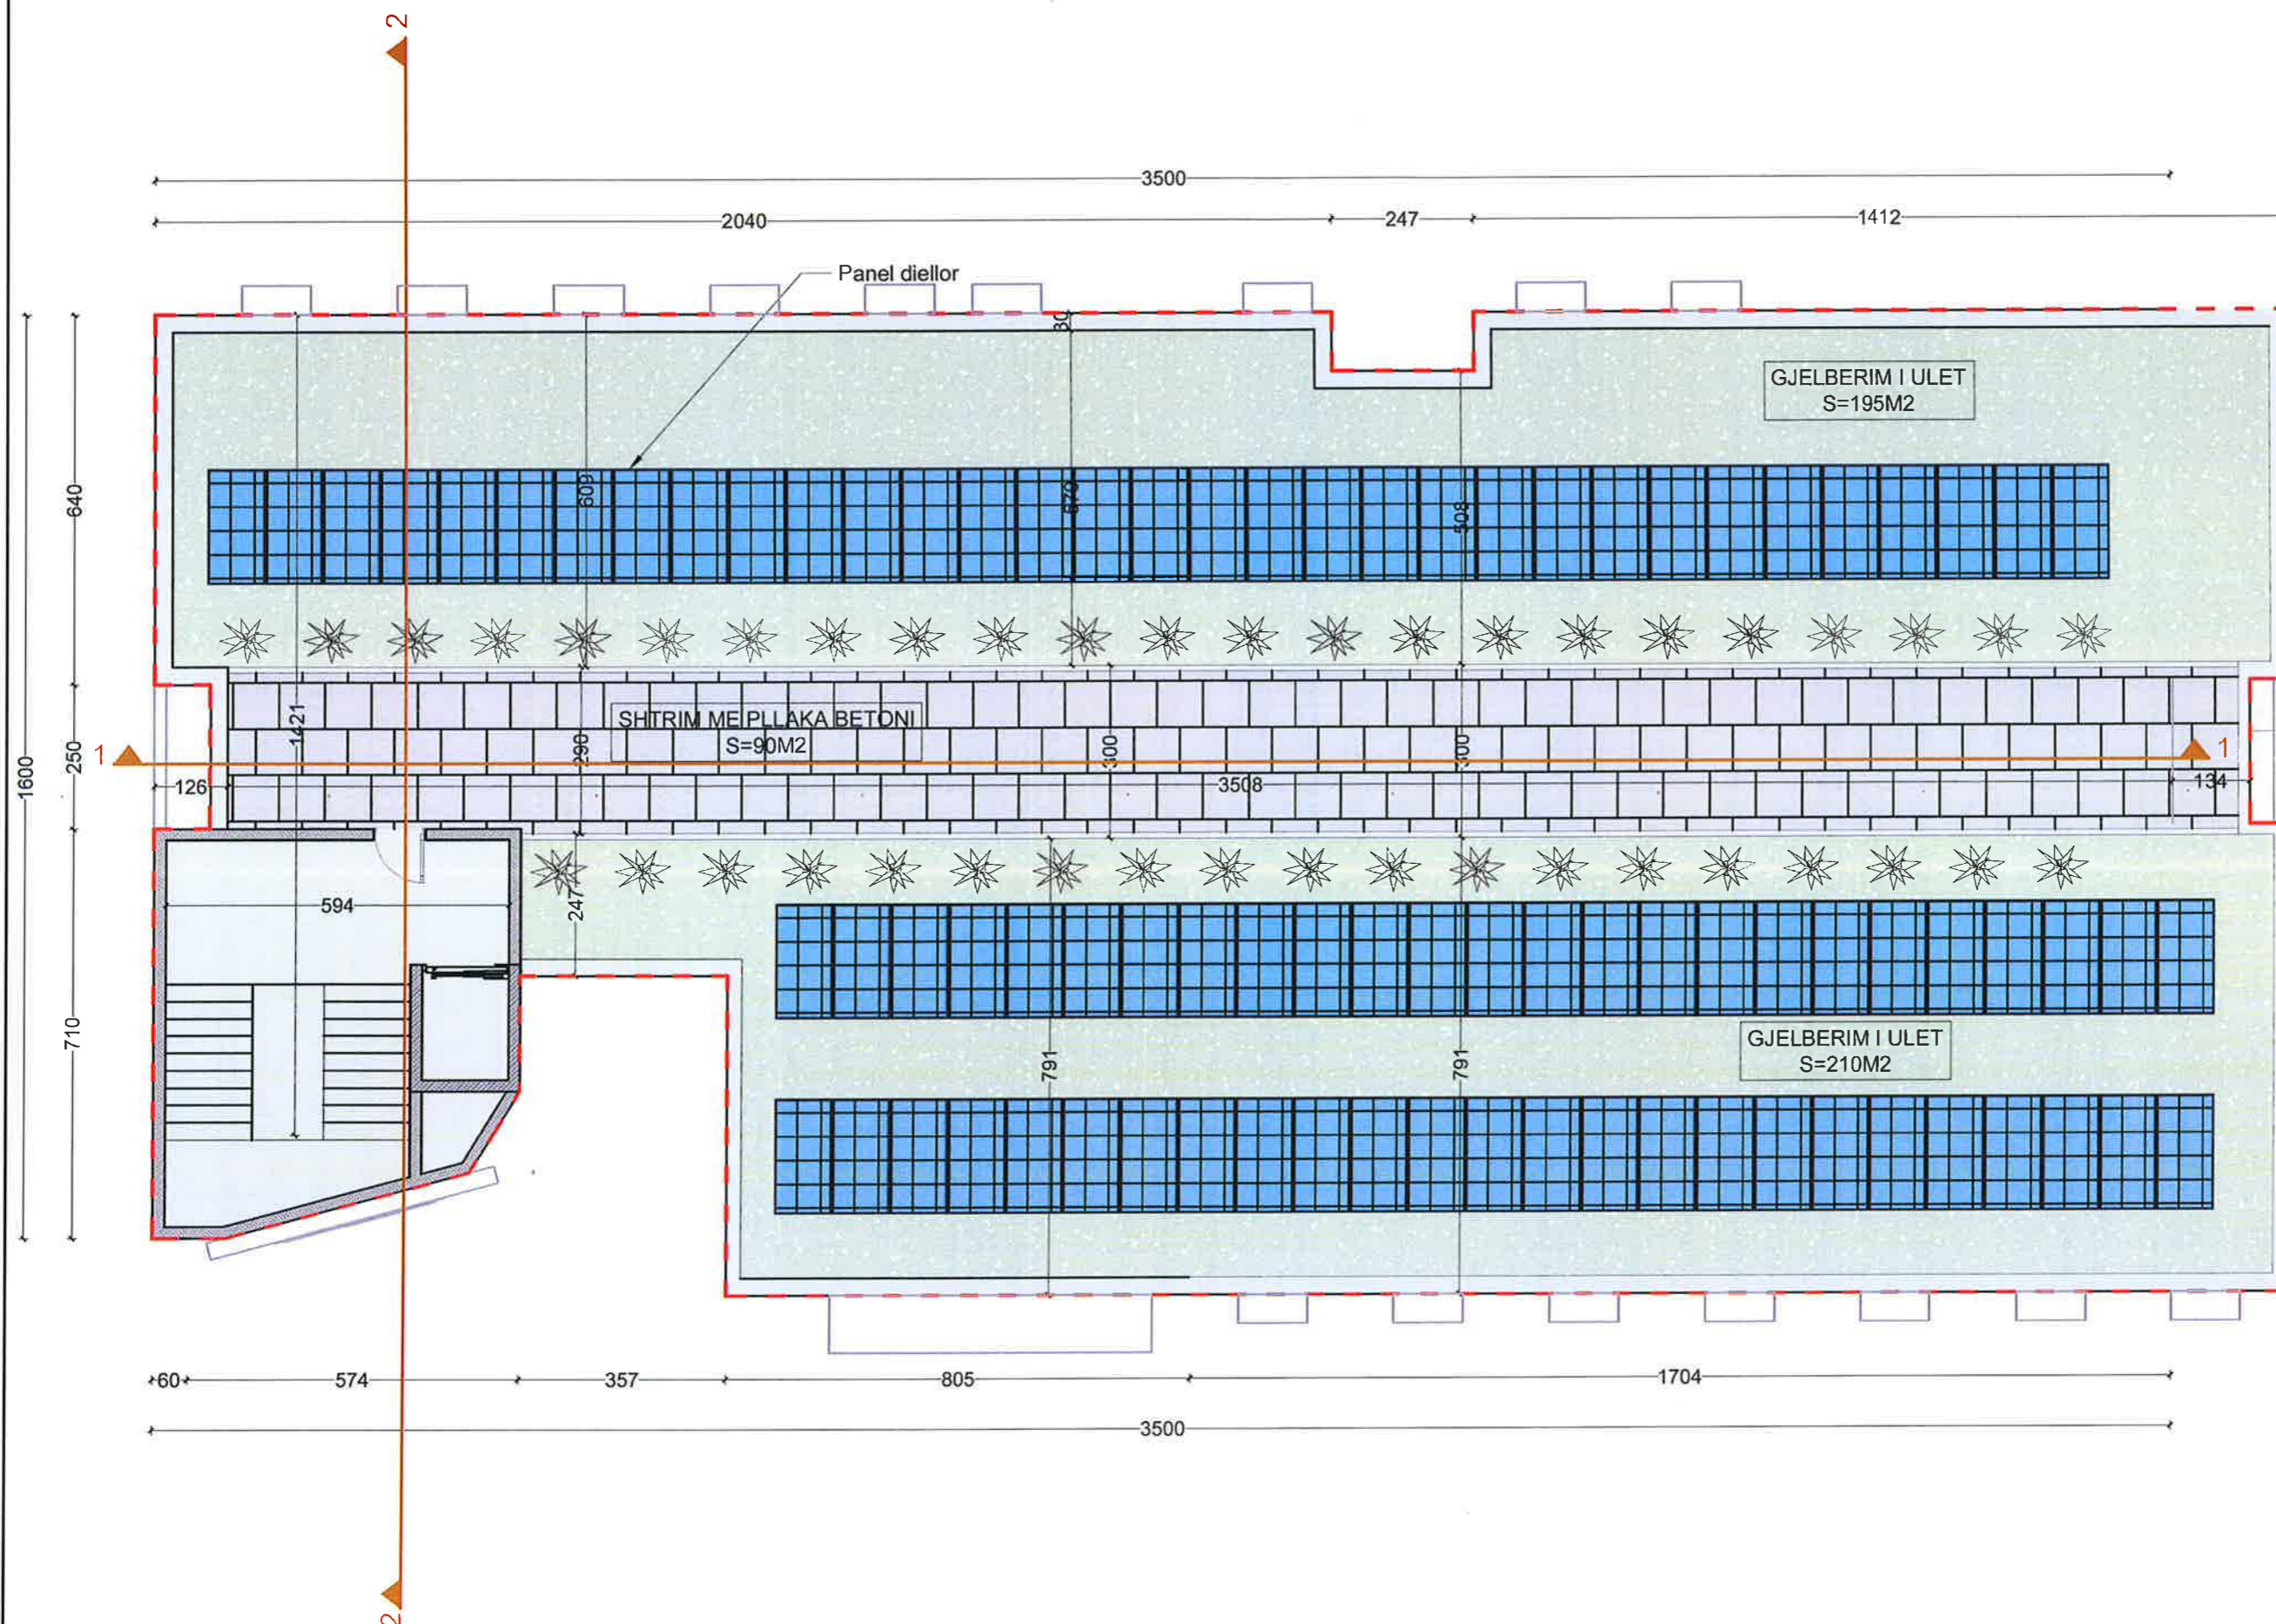

- LEGJENDE
- Objekte
 - Konturi i pronës

POROSITESI



BASHKIA KAMEZ

AUTORITETI KONTRAKTOR

BASHKIA KAMEZ
KRYETAR
RAKIP SULI

SHENIME

OBJEKTI

Hartimi i projekt idese per objektin : Nderim i parkimit me 1 kat nentoke ,objkti 3 kate te Bashkise Kamez dhe rehabilitimi sheshit.

POZICIONIMI

BASHKIA KAMEZ

FAZA E PROJEKTI

PROJEKT IDE

GRUPI I PROJEKTIMIT

Ark. Raimonda MYNDILLARI
Ark. Enea MANOKU
Inxh. Nderi Rexhep TARBA
Inxh. Hidro. Merita MENGRI
Inxh. Elek. Spiro PLEQI
Inxh. Mek. Arqile BERRI
Inxh. Gjeo. Yzeir MIRAKA
Inxh. Gjeodet. Lulzim VRAPI




EMERTIMI I FLETES

PLANIMETRIA E TARACES

SH 1:300	NR. FLETES
2024	A-07

PLANIMETRIA E KATIT -1

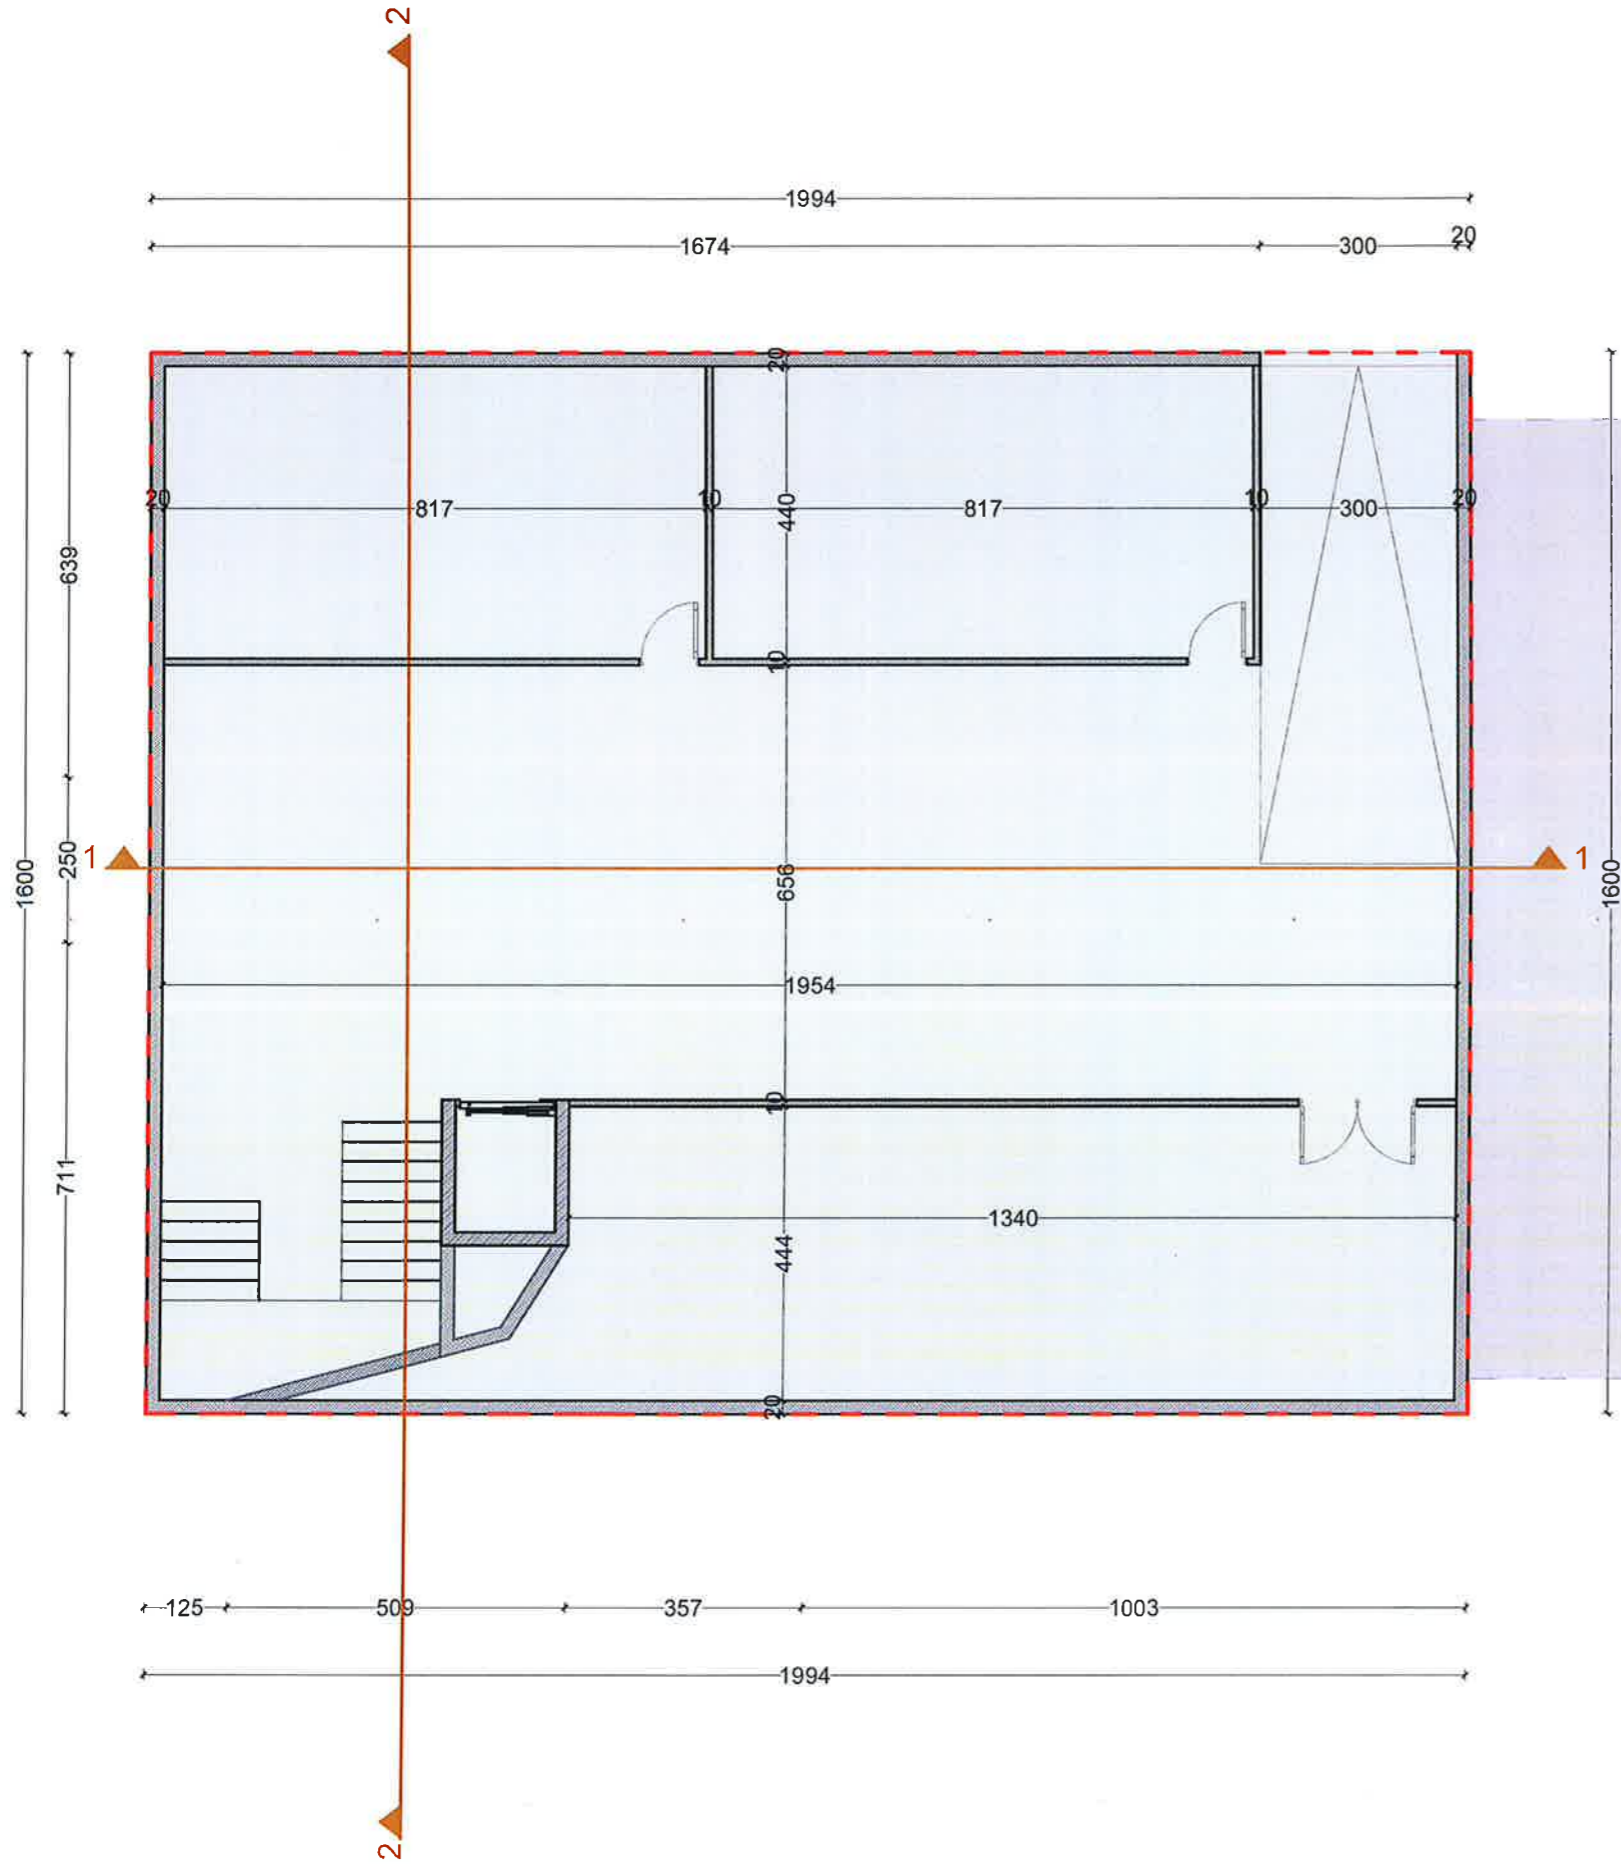

LEGJENDE

- Objekte
- Konturi i prones

POROSITESI



BASHKIA KAMEZ

AUTORITETI KONTRAKTOR

BASHKIA KAMEZ
KRYETAR
RAKIP SULI

SHENIME

OBJEKTI
Hartimi i projekt idese per objektin : Nderitim i parkimit me 1 kat nentoke ,objekti 3 kate te Bashkise Kamez dhe rehabilitimi sheshit.

POZICIONIMI
BASHKIA KAMEZ

FAZA E PROJEKTIT
PROJEKT IDE

GRUPI I PROJEKTIMIT
Ark.Raimonda MYNDILLARI
Ark. Enea MANOKU
Inxh.Ndert Rexhep TARBA
Inxh.Hidro. Merila MENGRI
Inxh.Elek.Spiro PLEQI
Inxh. Mek. Arqipe FERI
Inxh. Gjeo. Yzeir MIRAKA
Inxh. Gjeodez. Lulzim VRAPI




EMERTIMI I FLETES
PLANIMETRIA E TARACES

SH 1:300

NR.FLETES


2024

A-08

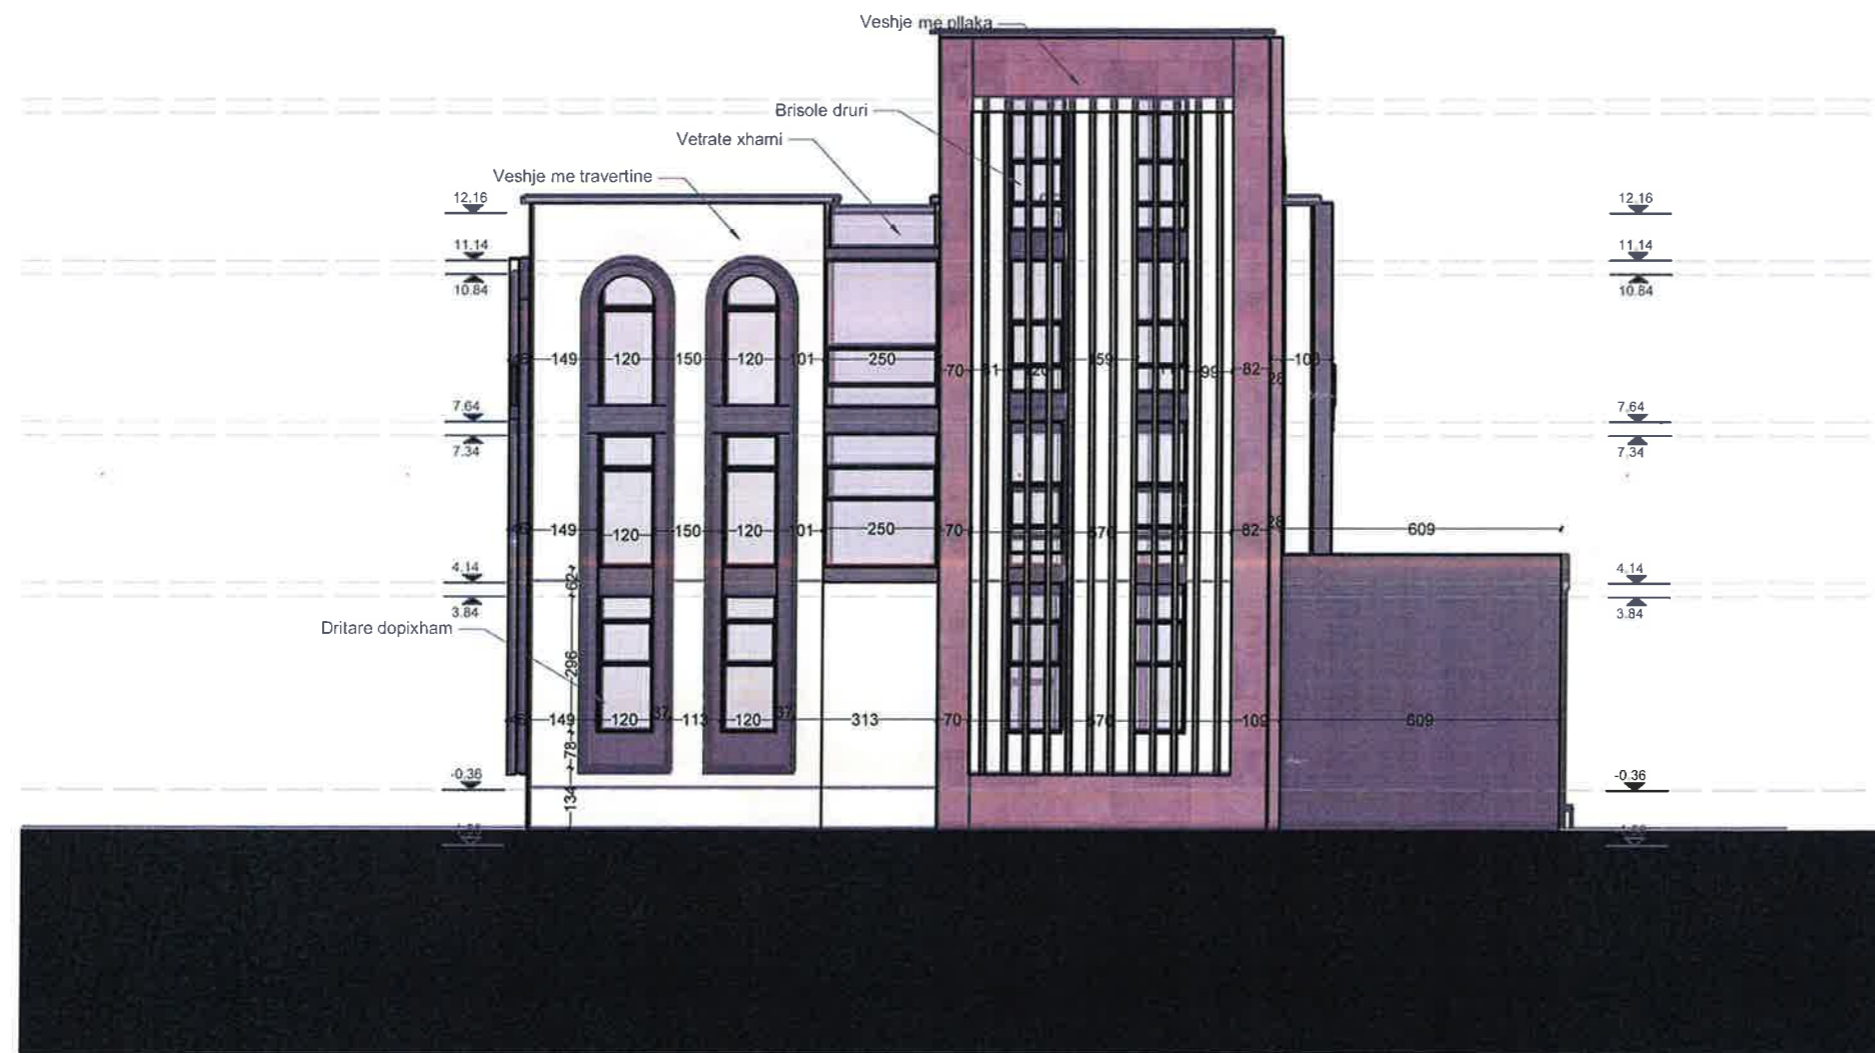

LEGJENDE

- Objekte
- Konturi i prones

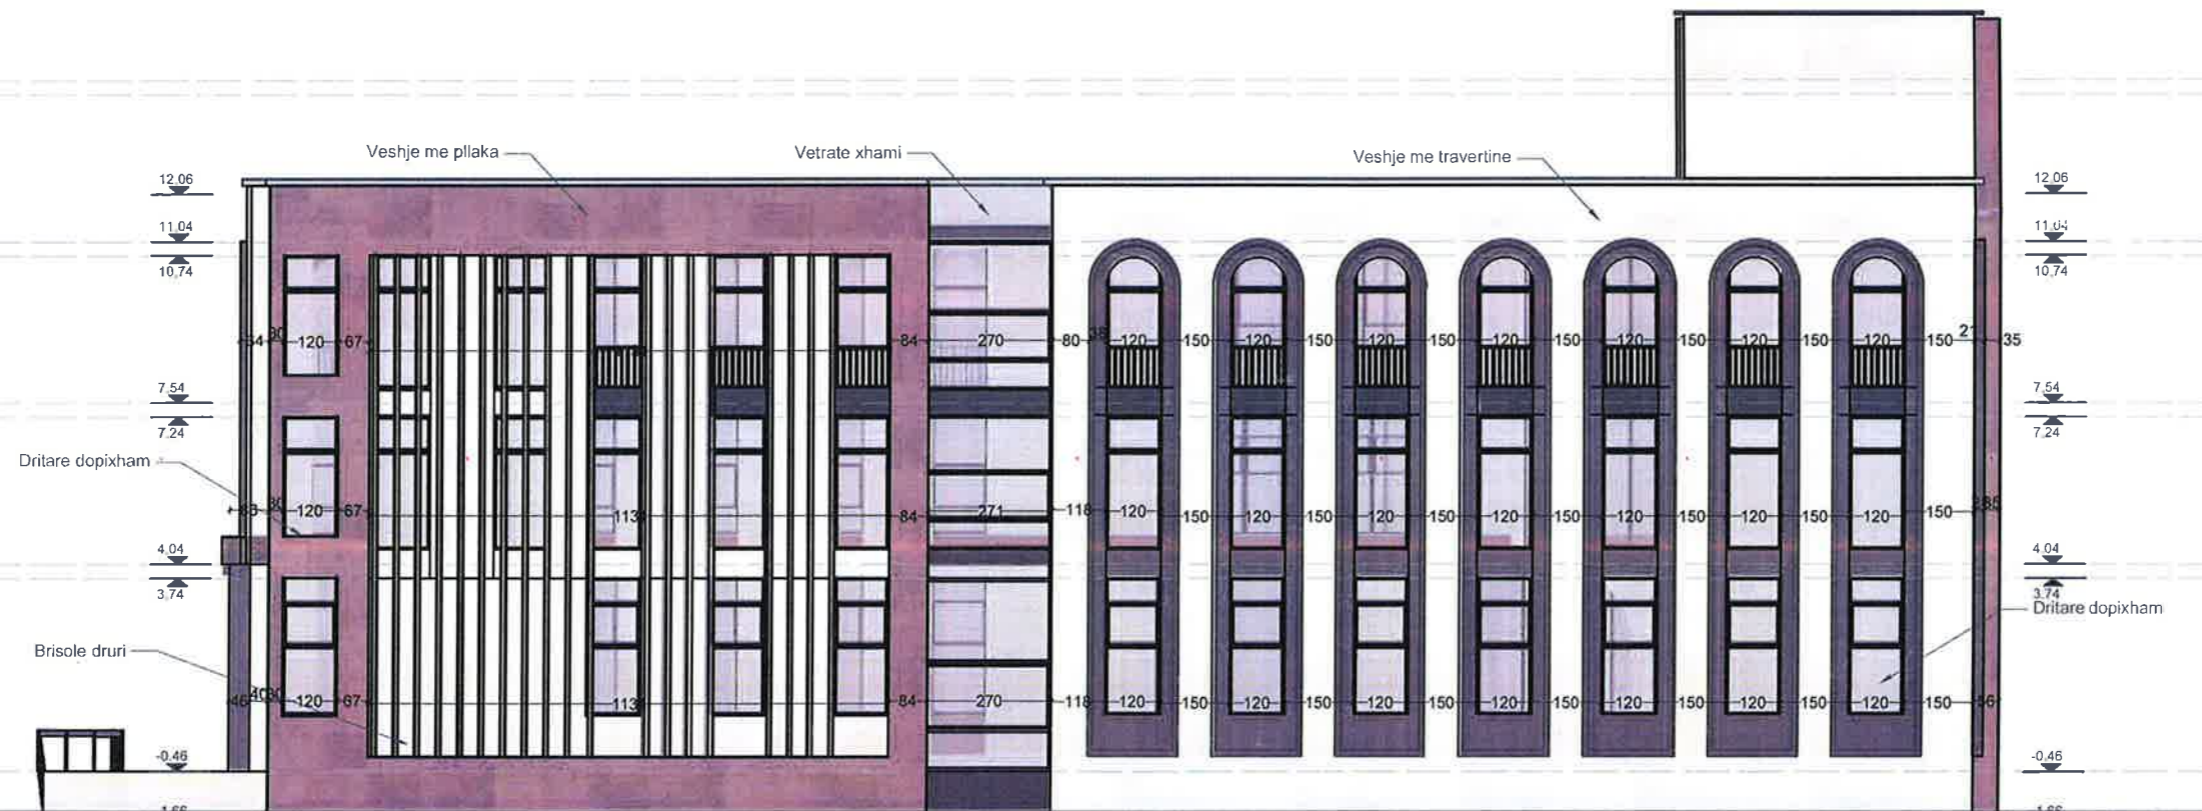

LEGJENDE

- Objekte
- Konturi i prones

POROSITESI



BASHKIA KAMEZ

AUTORITETI KONTRAKTOR

BASHKIA KAMEZ
KRYETAR
RAKIP SULI

SHENIME

OBJEKTI

Hartimi i projekt idese per objektin : Ndertim i parkimit me 1 kat nentoke ,objekti 3 kate te Bashkise Kamez dhe rehabilitimi sheshit.

POZICIONIMI

BASHKIA KAMEZ

FAZA E PROJEKTTIT

PROJEKT IDE

GRUPI I PROJEKTIMIT


Ark. Raimonda MYNDILLARI
Ark. Enea MANOKU
Inxh. Ndert Rexhep TARBA
Inxh. Hidro. Merita MENGRI
Inxh. Elek. Spiro PLEQI
Inxh. Mek. Arqile BERRI
Inxh. Gjeo. Yzeir MIRAKA
Inxh. Gjeodet. Lulzim VRAPI



EMERTIMI I FLETES

PAMJE NGA LINDJA

SH 1:150	NR.FLETES
2024	A-11

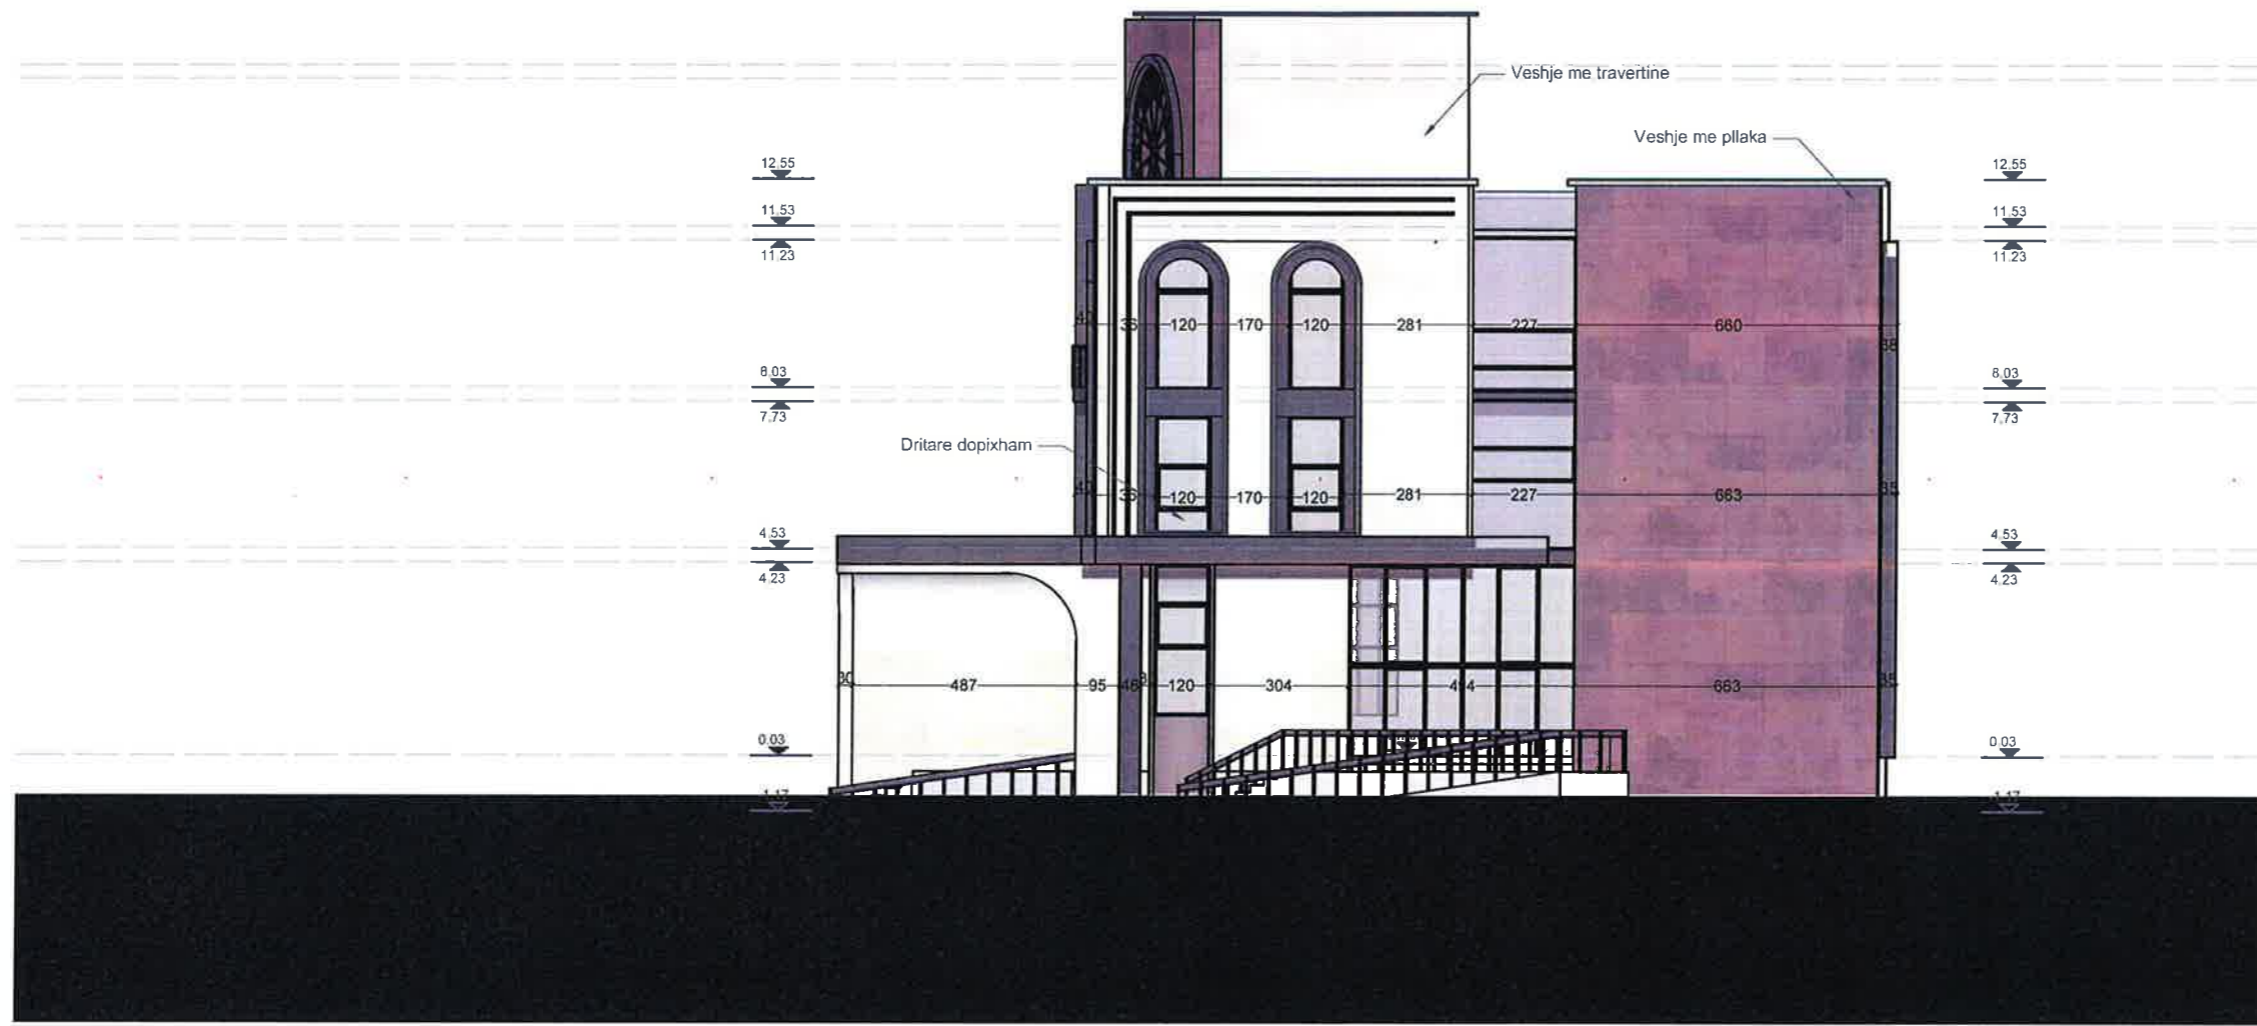

LEGJENDE

 Objekte

 Konturi i prones



BASHKIA KAMEZ

BASHKIA KAMEZ
KRYETAR
RAKIP SULI

OBJEKTI
Hartimi i projekt idese per objektin : Ndertim i parkimit me 1 kat nentoke ,objekti 3 kate te Bashkise Kamez dhe rehabilitimi sheshit.

POZICIONIMI
BASHKIA KAMEZ

FAZA E PROJEKTIT
PROJEKT IDE

GRUPI I PROJEKTIMIT
Ark.Raimonda MYNDILLARI
Ark. Enea MANOKU
Inxh.Ndert.Rexhep TARBA
Inxh.Hidro. Merita MENGRI
Inxh.Elek.Spiro PLEQI
Inxh. Mek. Arqile PERI
Inxh. Gjeo.Yzeir MIRAKA
Inxh.Gjeodet.Lulzim VRAPI

EMERTIMI I FLETES
PAMJENGA JUGU

SH 1:150	NR.FLETES
2024	A-12



LEGJENDE
 Objekte
 Konturi i prones



BASHKIA KAMEZ

BASHKIA KAMEZ
KRYETAR
RAKIP SULI

OBJEKTI
Hartimi i projekt idese per objektin : Nderitim
i parkimit me 1 kat nentoke ,objekti 3 kate
te Bashkise Kamez dhe rehabilitimi
sheshit.


POZICIONIMI
BASHKIA KAMEZ

FAZA E PROJEKTTIT
PROJEKT IDE


- Ark. Raimonda MYNOILLARI
- Ark. Enea MANOKU
- Inxh. Nderit Rexhep TARBA
- Inxh. Hidro. Merita MENGRI
- Inxh. Elek. Spiro D. ECI
- Inxh. Mek. Argjito PERI
- Inxh. Gjeo. Zeri M. RAKI
- Inxh. Gjeo. Lulzim Y. RAKI

PRERJE 1-1


A-13

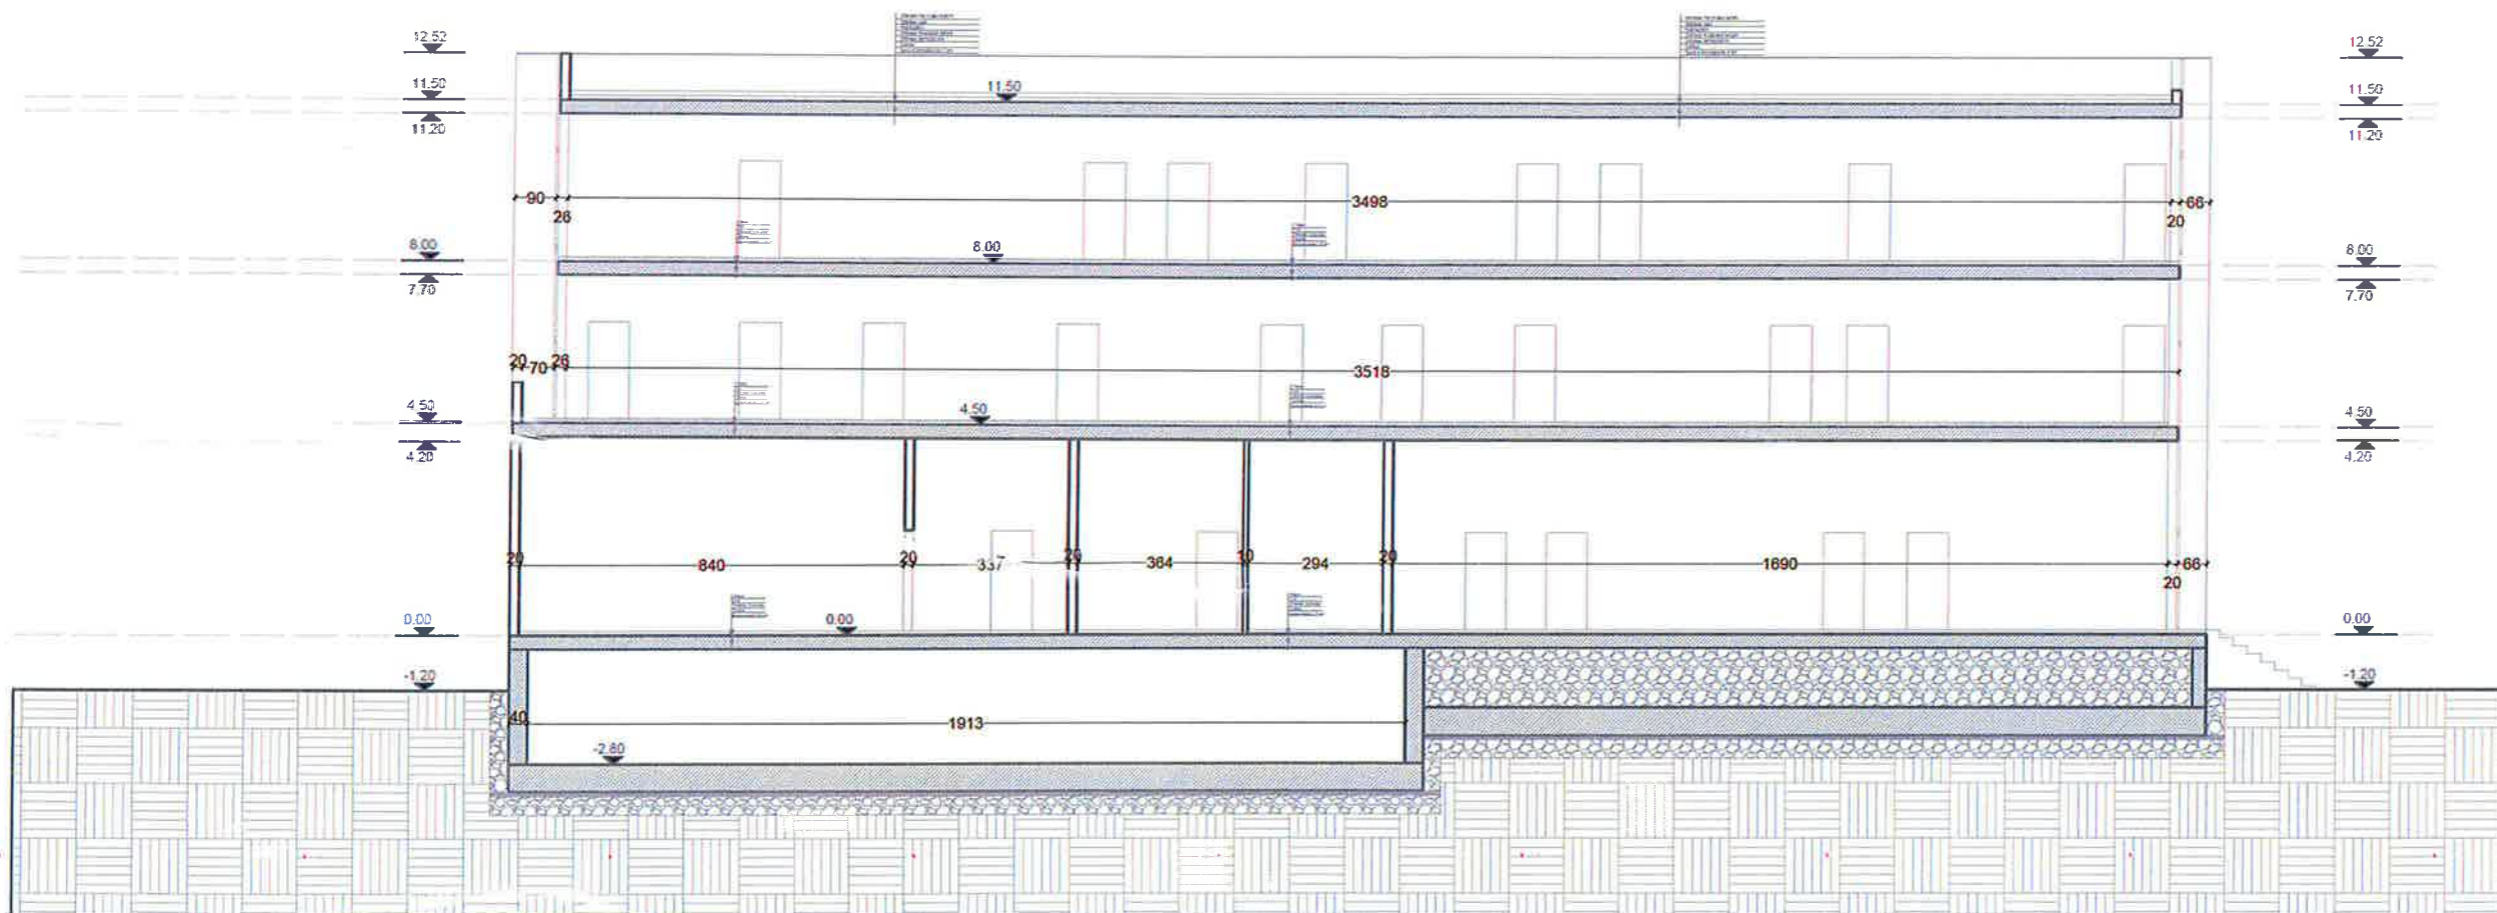

MUR I JASHEM I TUALETIT/EXTERIOR TOILETS WALL

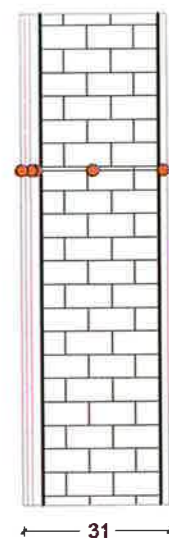


MUR I BRENDSHEM I TUALETIT/INTERIOR TOILETS WALL

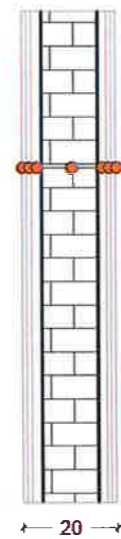


- Pilava gres porcelan 20x20
- Nalpa me koll 1cm
- Hidroizolim 1cm
- Suva 2cm
- Mur kate
- Suva 2cm
- Hidroizolim 1cm
- Nalpa me koll 1cm
- Pilava gres porcelan 20x20

- Pilava gres porcelan 20x20
- Nalpa me koll 1cm
- Hidroizolim 1cm
- Suva 2cm
- Mur kate
- Suva 2cm
- Hidroizolim 1cm
- Nalpa me koll 1cm
- Pilava gres porcelan 20x20

SHTRESAT E SHTRIMIT TE TUALETEVE/TOILETS PAVEMENT DETAILS

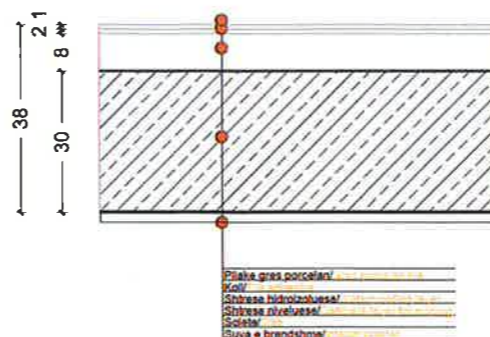


DETAJ DYSHEMEJE/SCHOOL PAVEMENT DETAILS

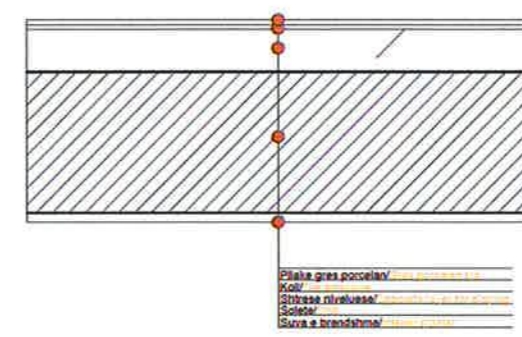

LEGJENDE

- Objekte
- Konturi i prones

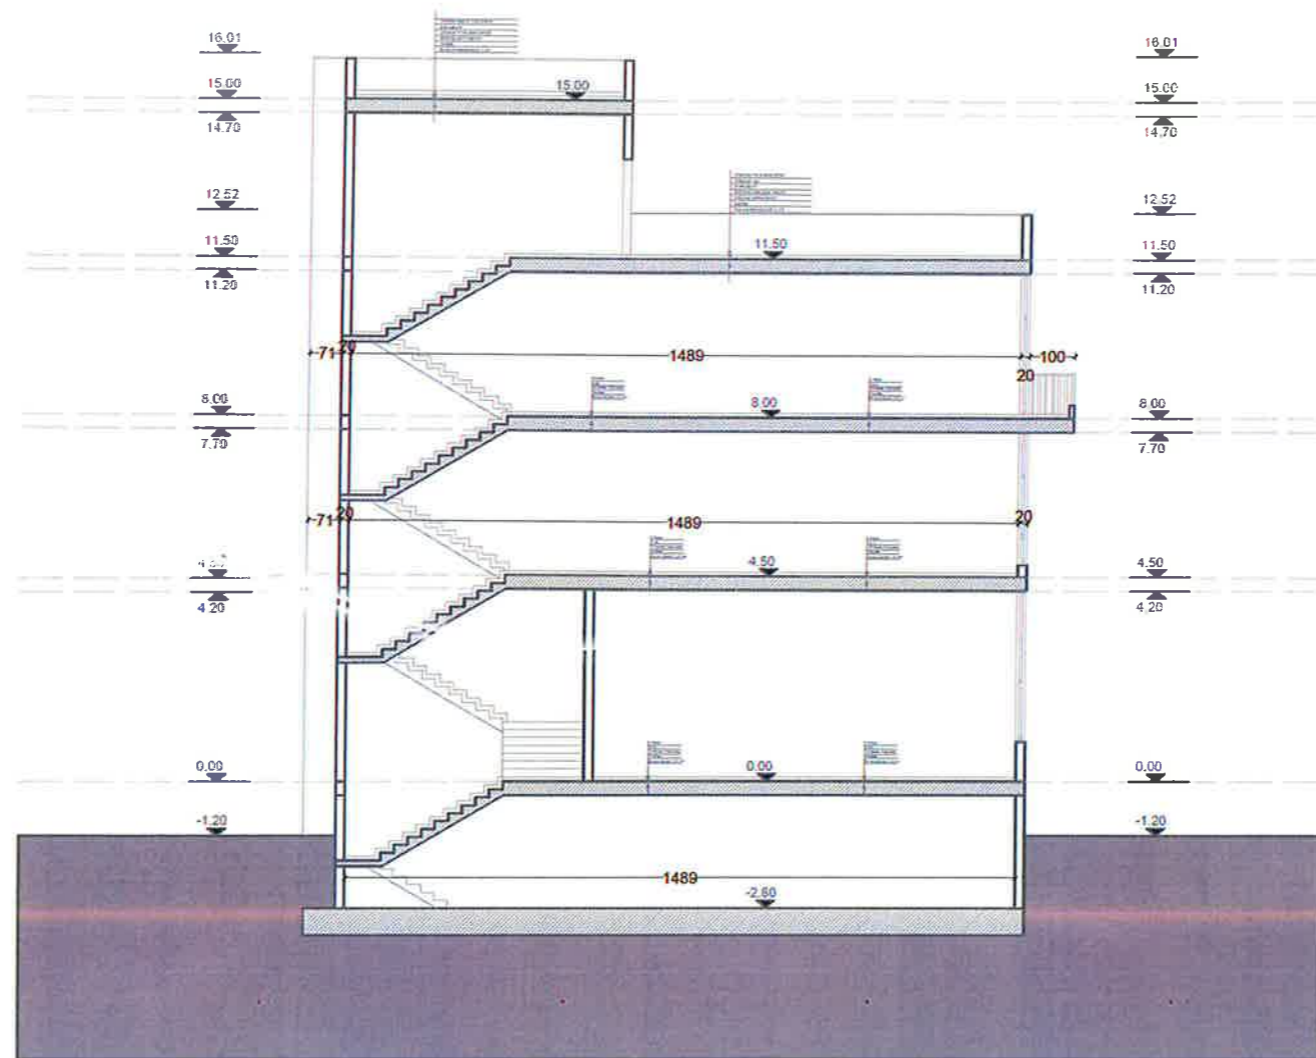

POROSITESI



BASHKIA KAMEZ

AUTORITETI KONTRAKTOR

BASHKIA KAMEZ
KRYETAR
RAKIP SULI

SHENIME

OBJEKTI

Hartimi i projekt idese per objektin : Ndertim i parkimit me 1 kat nentoke ,objekti 3 kate te Bashkise Kamez dhe rehabilitimi sheshit.

POZICIONIMI

BASHKIA KAMEZ

FAZA E PROJEKTIT

PROJEKT IDE

GRUPI I PROJEKTIMIT

Ark.Raimonda MYNDILLARI

Ark. Enea MANOKU

Inzh.NderL.Rexhep TARBA

Inzh.Hidro. Merita MENGRI

Inzh.Elek.Spiro PLECI

Inzh. Mek. Ardis PERI

Inzh. Geo.Yzeir MIRAKU

Inzh.Gjeodet.Luzin VRAPU

INZHINJERIT & SH.P.A.

NR. 6173/1992 D

EMERTIMI I FLETES

PRERJE 2-2

SH 1:150

2024


NR.FLETES

A-14


LEGJENDE

Objekte

Konturi i prones

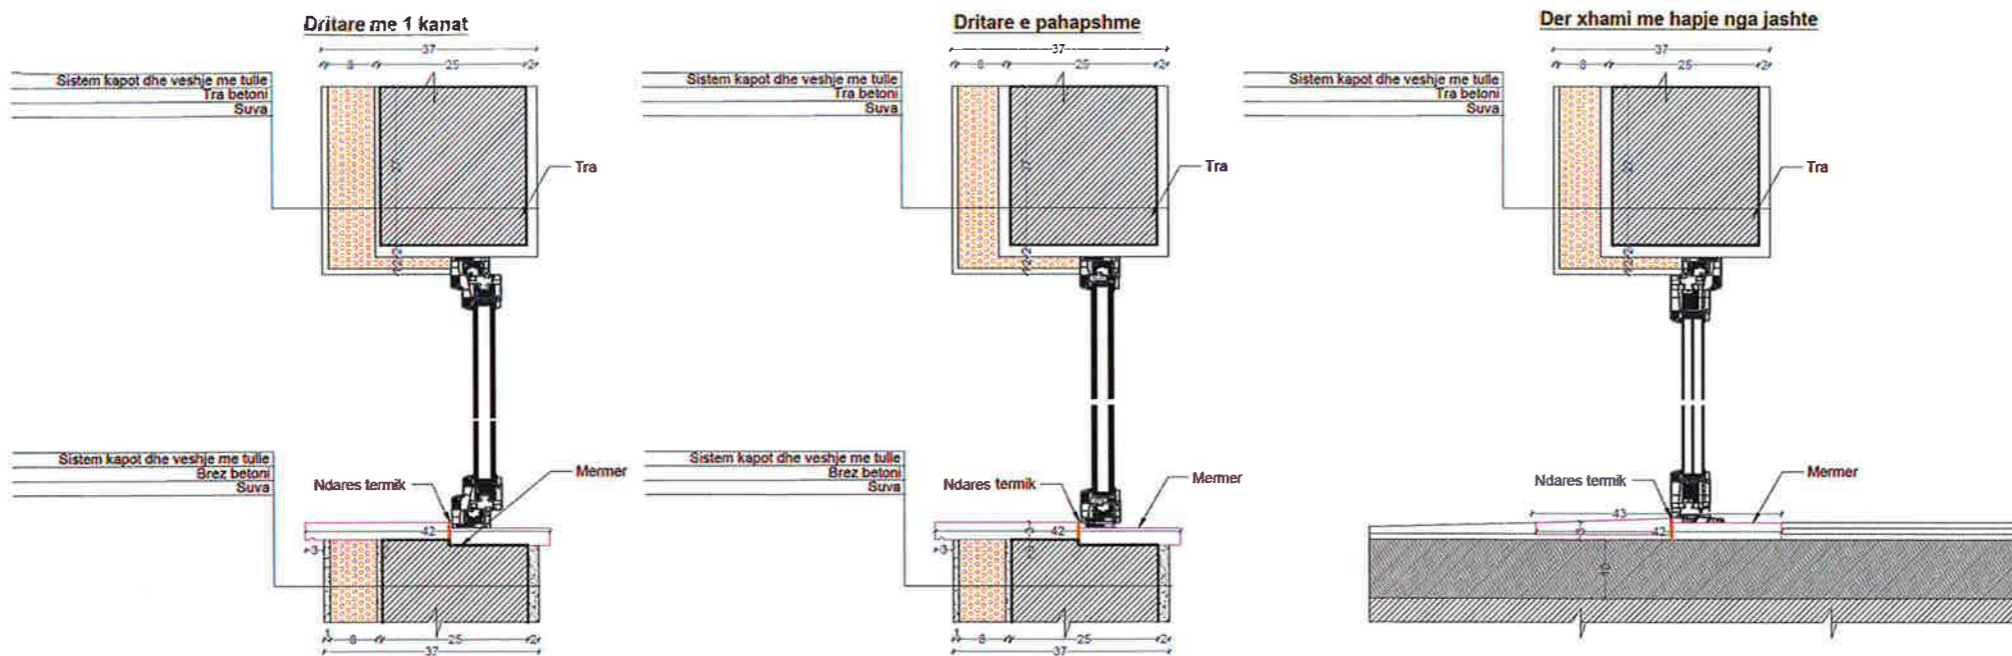

PLANIMETRIA E PODRUMIT

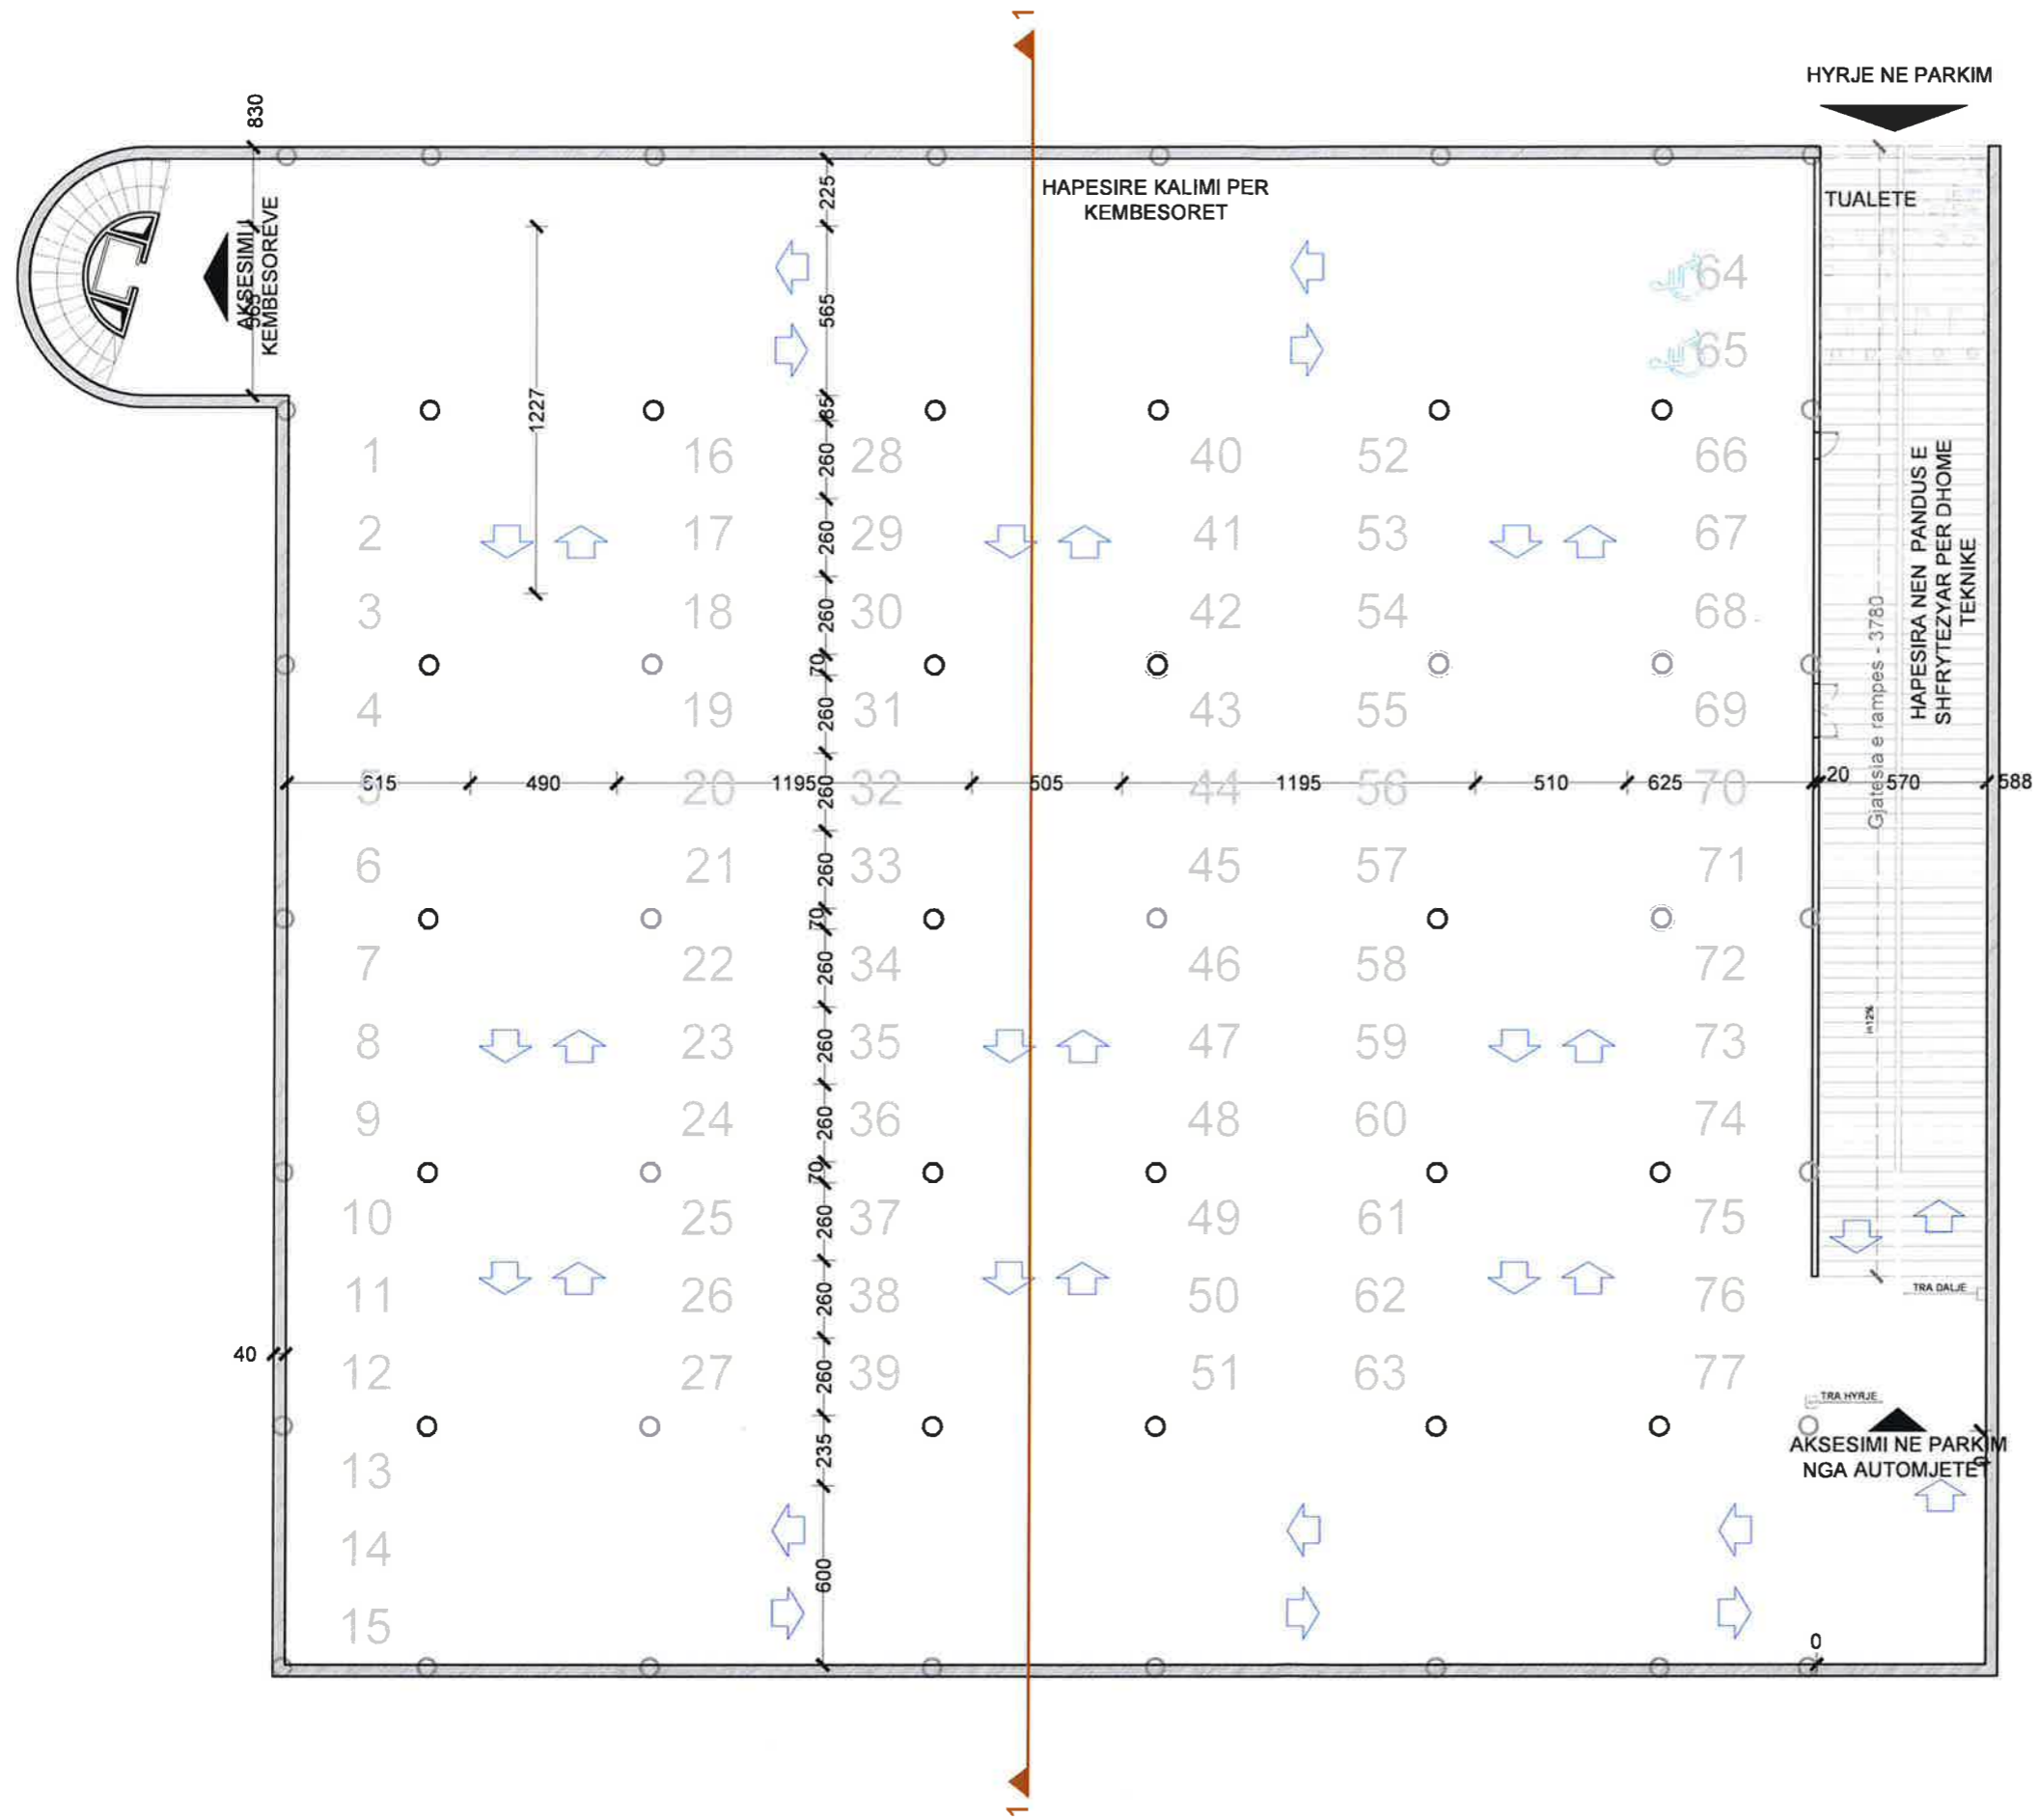

- LEGJENDE**
- Objekte
 - Konturi i pronës

POROSITESI



BASHKIA KAMEZ

AUTORITETI KONTRAKTOR

**BASHKIA KAMEZ
KRYETAR
RAKIP SULI**

SPERIME

Poste parkimi 77
Hapesira e kalimit 5m
Dimensioni i posti te parkimit 5x2.5m
Siperfaqe e pergjithshme 3000m2

OBJEKTI

Hartimi i projekt idese per objektin : Ndertim i parkimit me 1 kat nentoke ,objekti 3 kate te Bashkise Kamez dhe rehabilitimi sheshit.

POZICIONIMI

BASHKIA KAMEZ

FAZA E PROJEKTIT

PROJEKT IDE

GRUPI I PROJEKTIMIT

Ark.Raimonda MYNDILLARI
Ark. Enea MANOKU
Inxh.Ndert.Rexhep TARBA
Inxh.Hidro. Merita MENGRI
Inxh.Elek.Spiro PLEQI
Inxh. Mek. Arqile PERI
Inxh. Gjeo.Yzeir MIRAKA
Inxh.Gjegdet.Lulzim VRAPI



EMERTIMI I FLETES

PLANIMETRIA E PODRUMIT

SH 1:150	NR FLETES
2024	A-15

PRERJE E PARKIMIT NENTOKESOR

POROSITESI



BASHKIA KAMEZ

AUTORITETI KONTRAKTOR

BASHKIA KAMEZ
KRYETAR
RAKIP SULI

SHENIME

OBJEKTI

Hartimi i projekt idese per objektin : Ndertim i parkimit me 1 kat nentoke ,objekti 3 kate te Bashkise Kamez dhe rehabilitimi sheshit.

POZICIONIMI

BASHKIA KAMEZ

FAZA E PROJEKTIT

PROJEKT IDE

GRUPI I PROJEKTIMIT

Ark.Raimonda MYNDILLARI

Ark. Enea MANOKU

Inzh.Ndert.Rexhep TARBA
Inzh.Hidro. Merita MENGRI
Inzh.Elek.Spiro PLECI
Inzh. Mak. Arqilo PERI
Inzh. Gjeo. Yzer MIRAKI
Inzh. Gjeodet. Lulzim VRAPI

EMERTIMI I FLETES

PRERJE E PARKIMIT NENTOKESOR

SH 1:150

2024

NR.FLETES

A-16

Veshje me pllaka guri 5cm
Ulag 3.5 cm
Membrane drenazhuse 0.5cm
Hidroizolim me dy duar katrama 1cm
Hidroizolim bikomponent
Soletë b/a 30 cm



Veshje me pllaka guri 5cm
Ulag 3.5 cm
Membrane drenazhuse 0.5cm
Hidroizolim me dy duar katrama 1cm
Hidroizolim bikomponent
Soletë b/a 30 cm

Veshje me pllaka guri 5cm
Ulag 3.5 cm
Membrane drenazhuse 0.5cm
Hidroizolim me dy duar katrama 1cm
Hidroizolim bikomponent
Soletë b/a 30 cm

Dysheme industriale e punuar me Helikopter 15cm
Pllaka e themelit, beton i armuar C30/37, 60 cm
Beton i varfër C12/15, 10 cm
Hidroizolim
Beton i varfër C12/15, 10 cm
Shtresë zhavorri, 20 cm
Toke natyrale

Dysheme industriale e punuar me Helikopter 15cm
Pllaka e themelit, beton i armuar C30/37, 60 cm
Beton i varfër C12/15, 10 cm
Hidroizolimi
Beton i varfër C12/15, 10 cm
Shtresë zhavorri, 20 cm
Toke natyrale

Dysheme industriale e punuar me Helikopter 15cm
Pllaka e themelit, beton i armuar C30/37, 60 cm
Beton i varfër C12/15, 10 cm
Hidroizolimi
Beton i varfër C12/15, 10 cm
Shtresë zhavorri, 20 cm
Toke natyrale

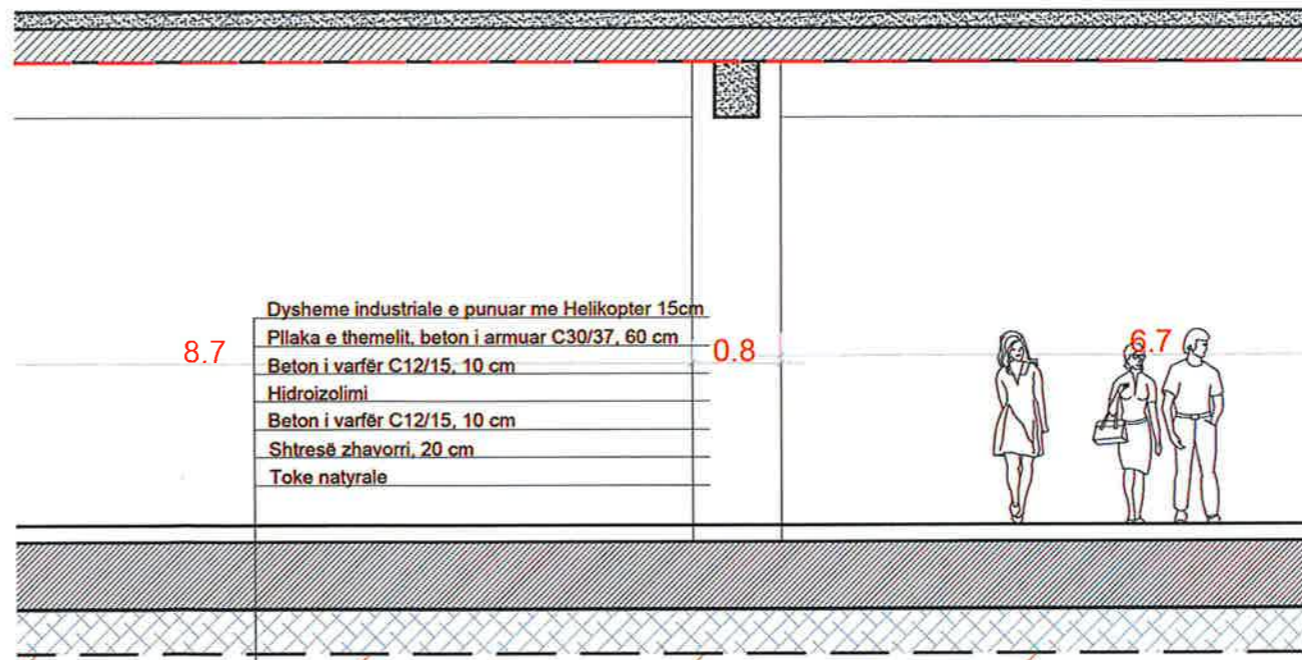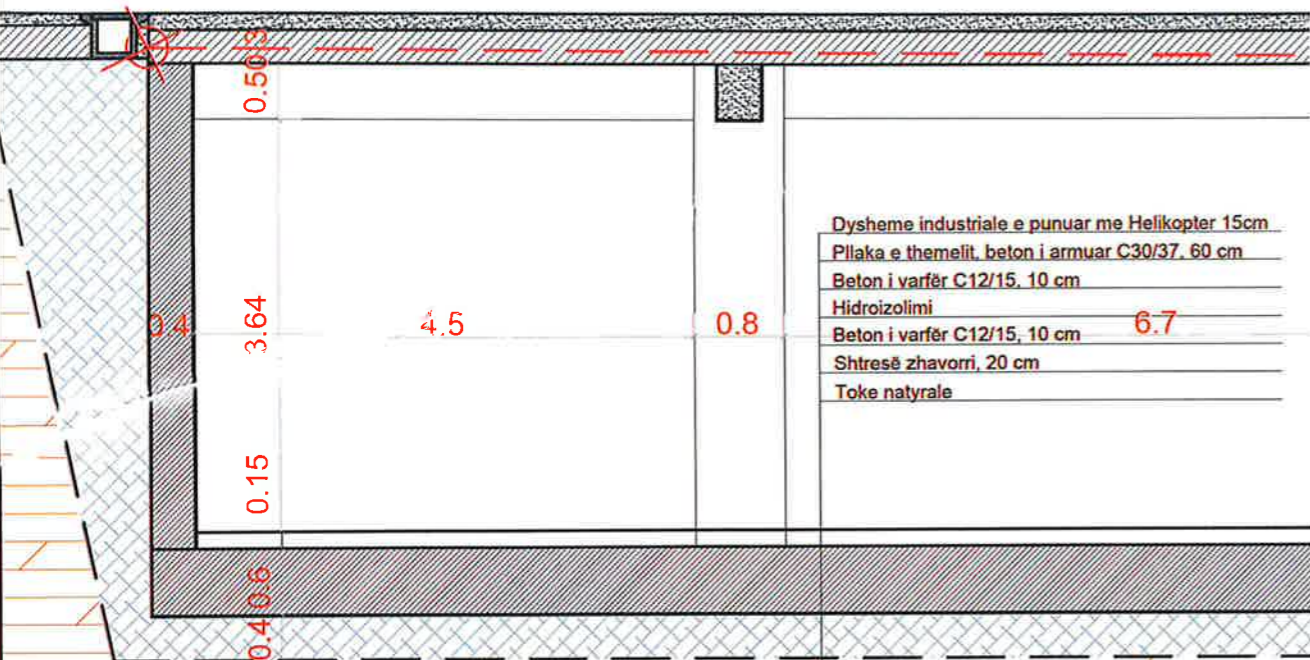

LEGJENDE
Objekte
Konturi i prones



POROSITESI



BASHKIA KAMEZ

AUTORITETI KONTRAKTOR

BASHKIA KAMEZ
KRYETAR
RAKIP SULI

SHENIME

OBJEKTI

Hartimi i projekt idese per objeklin : Ndertim i parkimit me 1 kat nentoke ,objekti 3 kate te Bashkise Kamez dhe rehabilitimi sheshit.

POZICIONIMI

BASHKIA KAMEZ

FAZA E PROJEKTTIT

PROJEKT IDE

GRUPI I PROJEKTTIMIT

Ark.Raimonda MYNDILLARI
Ark. Enea MANOKU
Inxh.Nderi,Rexhep TARBA
Inxh.Hidro, Merila MENGRI
Inxh.Elek.Spiro PLEQI
Inxh.Mek. Argile PEBI
Inxh.Gjeo.Yzet MIRANA
Inxh.Gjeodet.Lulzim VRAPCI



EMERTIMI I FLETES

IMZHE 3D

SH 1:300	NR.FLETES
2024	A-17

Empty space for additional notes or signatures.



POROSITESI



BASHKIA KAMEZ

AUTORITETI KONTRAKTOR

BASHKIA KAMEZ
KRYETAR
RAKIP SULI

SHENIME

OBJEKTI

Hartimi i projekt idese per objektin : Ndertim i parkimit me 1 kat nentoke ,objekti 3 kate te Bashkise Kamez dhe rehabilitimi sheshit.

POZICIONIMI

BASHKIA KAMEZ

FAZA E PROJEKTTIT

PROJEKT IDE

GRUPI I PROJEKTIMIT

Ark.Raimonda MYNDILLARI
Ark. Enea MANOKU
Inxh.Ndert.Rexhep TARBA
Inxh.Hidro. Merita MENGRI
Inxh.Elek.Spiro PLEQI
Inxh.Mek. Arqile PERI
Inxh. Gjeo.Yzeir MIRAJA
Inxh.Gjeojet.Lulzim VRAPI



EMERTIMI I FLETES

IMZHE 3D

SH 1:300	NR.FLETES
2024	A-18



POROSITESI



BASHKIA KAMEZ

AUTORITETI KONTRAKTOR

BASHKIA KAMEZ
KRYETAR
RAKIP SULI

SHENIME

OBJEKTI

Hartimi i projekt idese per objektin : Nderim i parkimit me 1 kat nentoke ,objekti 3 kate te Bashkise Kamez dhe rehabilitimi sheshit.

POZICIONIMI

BASHKIA KAMEZ

FAZA E PROJEKTIT

PROJEKT IDE

GRUPI I PROJEKTIMIT

Ark. Raimonda MYNDILLARI
Ark. Enea MANOKU
Inxh. Nderi Rexhep TARBA
Inxh. Hidro. Merila MENGRI
Inxh. Elek. Spiro PLEQI
Inxh. Mek. Arqile PERI
Inxh. Gjeo. Yzet MIRAKA
Inxh. Gjeodez. Lulzim VRAPIT



EMERTIMI I FLETES

IMZHE 3D

SH 1:300	NR.FLETES
2024	A-19